





澳門威尼斯人RMVFILA V6店

FILA 项目信息

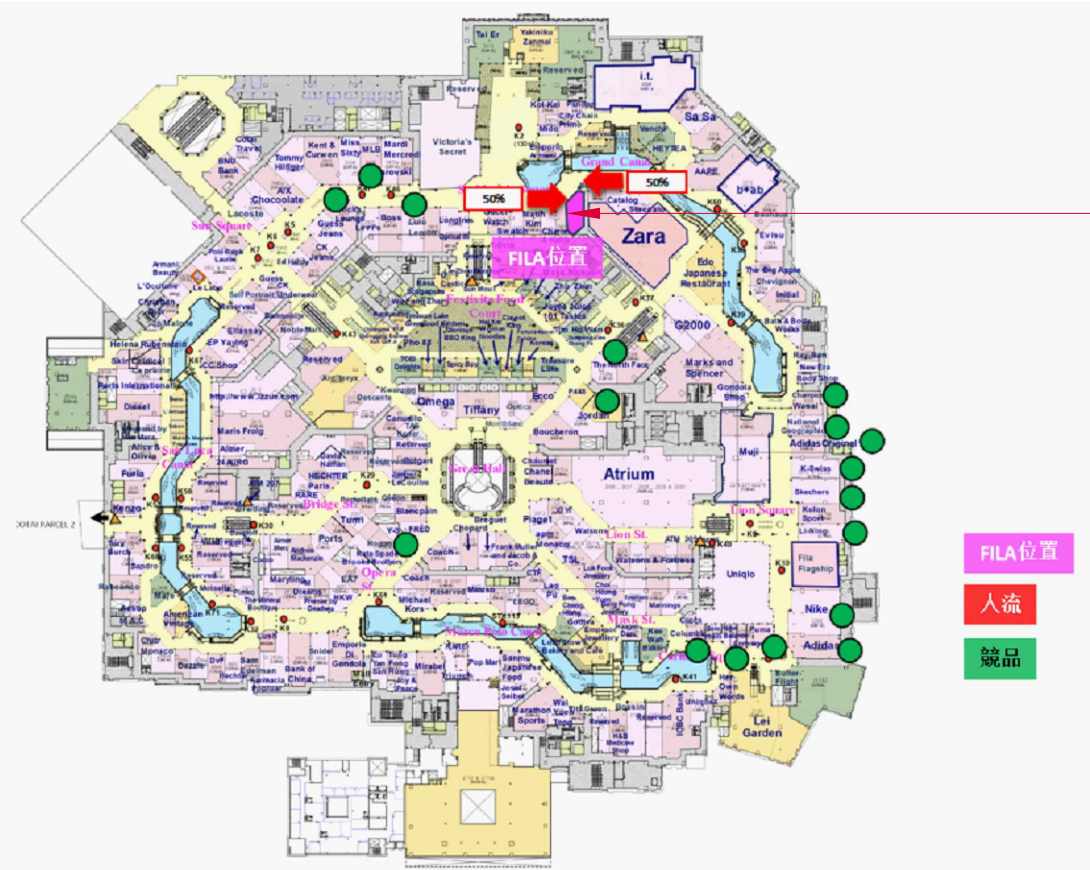

FILA-V6店
柜位

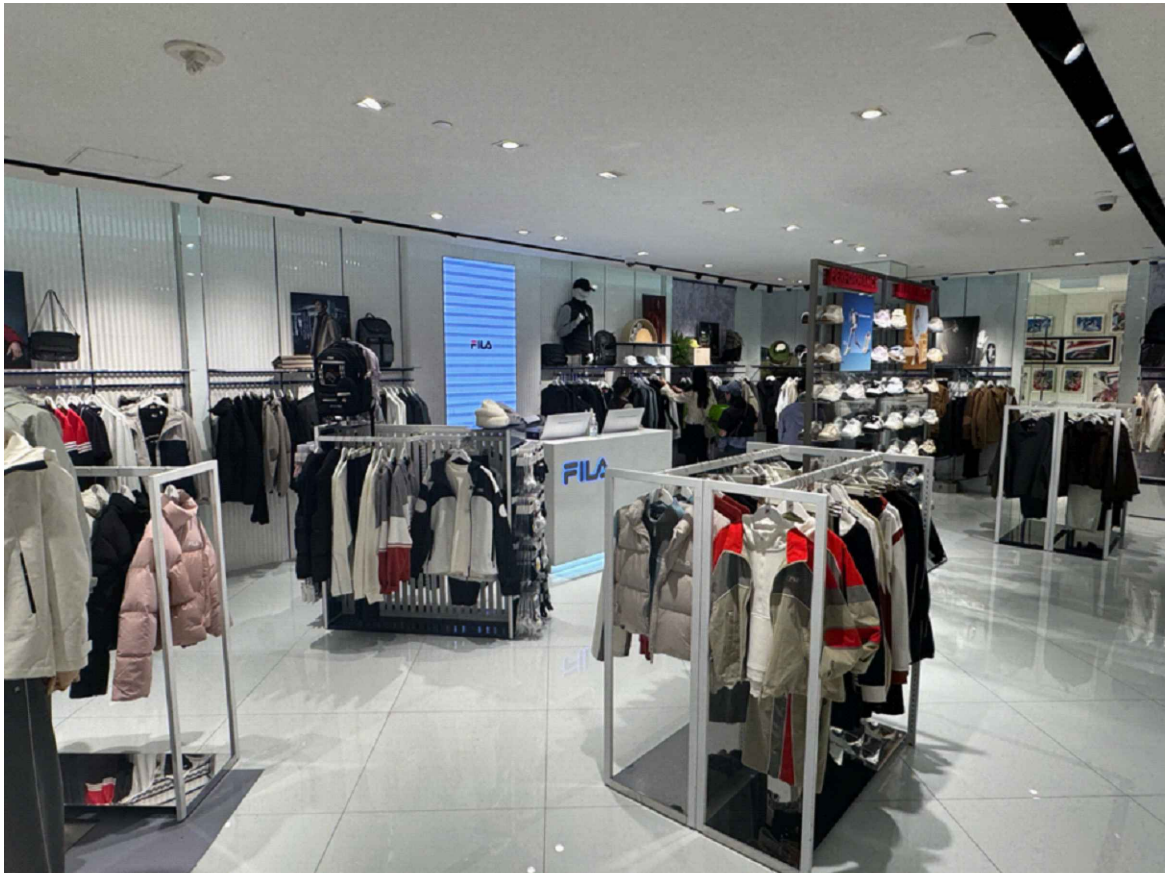

Client	
FILA	
Project Title	
澳門威尼斯人RMVFILA V6店	
Drawing Title	
项目信息	
Address	
Date	Scale
2026-03-06	A3
Project No	Drawing No
	C01
廈門藍海設計 XIAMEN LANHAI DESIGN	
TEL:86-592-5591896-218 FAX:86-592-5591107 Http://www.xmlhsj.net 地址:中國廈門嘉禾路392號國泰大廈7E	

施工图

FILA 图面索引表

○ 修订 ● 最终

编号	图号	描述	数量	修订号		编号	图号	描述	数量	修订号
C	C00	封面	1			E	E00	立面索引图	1	
	C01	项目信息	1				E01	产品陈列指引A立面图	1	
	C02	图纸目录	1				E02	产品陈列指引B立面图	1	
	C03	施工说明	1				E03	产品陈列指引C立面图	1	
	C04	平面道具说明	1				E04	产品陈列指引D立面图	1	
	C05	材料索引图	1				E05	产品陈列指引E立面图	1	
	C06	电气设计说明	1				E06	产品陈列指引F立面图	1	
	C07	弱电设计说明	1				E07	产品陈列指引G立面图	1	
	C08	门表图	1							
A	A00	平面原始结构图	1							
	A01	平面图	1							
	A02	活动道具定位图	1							
	A03	板墙尺寸图	1							
	A04	新建隔墙尺寸放样图	1			D	D01	新建隔墙大样图	1	
	A05	墙面材料图	1				D02	地坪大样图	1	
	A06	地坪材质图	1				D03	天花造型大样图（一）	1	
	A07	天花出线图	1				D04	天花造型大样图（二）	1	
	A08	墙面出线图	1				D05	立面大样图	1	
	A09	地面出线图	1				D06	立面大样图	1	
	A10	天花造型放样图	1							
	A11	轨道定位图	1							
	A12	综合吊顶图	1							
	A13	天花灯位尺寸图	1							
	A14	监控定位及连线图	1							
	A15	音响平面布置及连线图	1							
	A16	消防喷淋、烟感点位图	1							
	A17	空调点位图	1							
	A18	灯具投射图	1							
	A19	天花布线图	1							
	A20	墙面连线图	1							
	A21	地面连线图	1							
	A22	电力系统图	1							
	A23	道具清单图	1							
	A24	配送表	1							
	A25	安全疏散指示图	1							
	A26	客流计数器点位图	1							

施工说明

一、设计依据

- 1、原始建筑施工平面图。
- 2、业主认可的平面方案及施工图。
- 3、国家有关装饰设计规范。
- 4、建筑内部装修设计防火规范（GB50222-2017）。
- 5、民用建筑工程室内环境污染控制规范（GB 50325-2014）。

主要规范及有关标准包括但不限于：

《建筑防火设计规范》 GB 50016-2014(2018年版)
《建筑内部装修设计防火规范》 GB 50222-2017
《民用建筑工程室内环境污染控制规范》 GB 50325-2014
《建筑装饰装修工程质量验收规范》 GB 50210-2018
《民用建筑设计统一标准》 GB 50352-2019(2019.10.1起实施)
《公共建筑节能设计标准》 GB 50189-2015
《室内装饰装修材料人造板及制品中甲醛释放限量》 GB 18580-2017

二、工程规模和设计范围

- 1、本工程为 澳門威尼斯人RMVFILA V6店装饰设计，总面积为117㎡。
- 2、本工程设计范围为室内装饰设计。

三、工程要求

- 1、本项工程装修使用材料均按照建筑内部装修设计防火规范执行。
- 2、执行本工程室内装饰施工图同时应以原土建设的圈套建筑设计施工图为依据。
- 3、本设计按照《建筑内部装修设计防火规范》的要求，根据装饰不同部位的防火要求来选择和控制装饰用材。主要材料采用不燃性活难燃性材料，局部采用的易燃材料（如隐蔽部位采用的木龙骨、细木工板等）时，必须按防火规范涂刷或浸渍防水涂料，做好防火处理。
- 4、施工中所采用的木材须经干燥处理，凡与墙地面接触的木构件须作防腐处理。
- 5、本工程室内设计施工工艺及验收程序严格按GB50210-2001《建筑装饰装修工程质量验收规范》和DBG01-26-96《建筑安装分项工程施工工艺规程》执行。
- 6、本项目除建筑防水外，各区域有湿作业和水房间，需做JS柔性防水涂层3mm，卫生间和茶水间等其他区域墙面防水高度不小于300mm，用水位置如洗手区域高1800mm。

四、定位与标高

- 1、本工程楼地面标高以视完成面为±0.000，施工图所注尺寸除标高为“米”其余都为毫米。材料下料时，必须根据现场实测结果调整所标尺寸。
- 2、本工程实地放线如与图注尺寸不符，应及时通知设计单位按现场尺寸进行调整。

五、内装饰

- 1、1、本工程系道具为仿文化砖岩板、大宝水性漆--貂绒Y6902-92P、大宝油漆色号(Y9901-68T) 犀牛角木纹砖、地面木纹砖。

六、隔墙

- 1、100mm厚轻钢龙骨隔墙,隔墙均采用75龙骨，隔墙高度 3200 mm，吊顶高度 3000 mm。
- 2、如有管线穿过隔墙，缝隙处均用膨胀型防火密封胶填实。

七、天花工程

- 1、顶面上顶面轻钢龙骨石膏板吊顶(大宝乳胶漆--貂绒Y6902-92P)(哑光)。
- 2、如果顶面上有荷重做吊筋和角钢加固处理。

八、门窗

- 1、室内门按施工图制作。

九、室内织物及木基层

- 1、木制基层注明用涂料的基层面应在木基层外刷底漆后刷防水涂料。
- 2、织物材料均要求厂家提供阻燃报告（做阻燃处理），要求达到B1级防火饰面材料。
- 3、所有木装修隐蔽部分木龙骨均做防火、防潮、防腐处理。所有木饰面表面涂覆一级饰面型防水涂料，已达到B1级。

十、构件防腐及油漆

- 1、预埋铁件均刷防锈漆二度，暗藏木质材料必须经过防火处理。
- 2、出厂时用塑料薄膜包装的产品，竣工后除去包装膜。

十一、电气、照明

- 1、天花嵌入式射灯、嵌入式LED射灯、轨道式射灯、轨道式LED射灯、LED灯带、T5灯管。
- 2、收银台位置定位布线，包括网络、视频、电话、电插座等。
- 3、道具电源接线。

十二、技术及施工要求

- 1、如本说明有未详尽处，须严格遵守有关施工及验收规范，所有选用产品应有相关部门的鉴定证书。建筑装饰材料的选用必须符合《民用建筑工种室内环境污染控制规范》，（GB50325-2014）的规定。施工标准按照国家现行有关法律法规执行，及质量验收规范执行。
- 2、装修及安装工程队密切配合，施工安装前先要全面清楚了解设计内容及要求，协助发现设计中的错、漏、碰、缺，及时纠正，保证工程进度及质量。
- 3、本图纸中所有细部的做法参见详图，若详图与立面发生冲突时，以详图为准，并及时与设计师沟通核准。装饰造型中的细部衔接应以图纸形式完成其构造深化，并满足政府的有关设计规定、满足设计要求，经设计审核确认并经业主认可，方可施工。
- 4、施工现场所有变更和技术修改应采用洽商文字以及图纸形式完成，交设计师审核确认，并归档保存。
- 5、强调所有木装修隐蔽部分木龙骨、板背必须刷防水涂料，做防腐处理。布艺或窗帘等，均要作阻燃处理，或经消防部门批准使用的材料。
- 6、灯具等电器安装必须牢固、安全，严格按照国家有关电器安装规定验收，并注意与装修面配合严密、美观。
- 7、灯具不得直接安装在可燃构件上，当灯具表面高温部位靠近可燃物时，应采取隔热，散热措施。如有装饰性吊灯安装于顶面时，需独立作加固处理与建筑结构底板连接牢固。

符号说明

剖面符号	剖面符号	节点大样符号	页面索引及比例	剖面索引	入口指示	人流方向及比例	地面起铺点定位	立面转角线	安全出口指示	立面索引符号

Client

Project Title

澳門威尼斯人RMVFILA V6店

Drawing Title

施工说明

Address

Date

2026-03-06

Scale

A3

Project No






Drawing No




C03

厦门蓝海设计
XIAMEN LANHAI DESIGN
TEL:86-592-5591896-218
FAX:86-592-5591107
Http://www.xmlhsj.net
地址:中国厦门嘉禾路392号国泰大厦7E

澳門威尼斯人RMVFILA V6店

FILA 平面道具图例

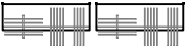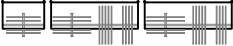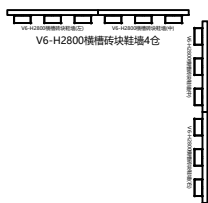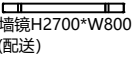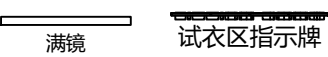名称	图例	道具公司
靠墙板墙1.5仓		
靠墙板墙2仓		
靠墙板墙2.5仓		
靠墙板墙3仓		
横槽砖块鞋墙-4仓		
LOGO		
墙镜/镜门		
LED屏幕		
F标		
满镜/ 试衣区指示牌		
V6-试衣间鞋架 (靠墙)	 V6-试衣间鞋架 (靠墙)	
中岛组合		

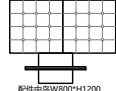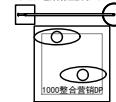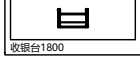名称	图例	道具公司
中岛组合		
中岛组合		
中岛组合		
中岛组合		
中岛组合		
中岛组合		
收银台		
收银区背柜		

Client



Project Title

澳門威尼斯人RMVFILA V6店

Drawing Title

平面道具图例

Address

Date

2026-03-06

Scale

A3

Project No

Drawing No

C04

 厦门蓝海设计
XIAMEN LANHAI DESIGN

TEL:86-592-5591896-218
FAX:86-592-5591107
Http://www.xmlhsj.net
地址:中国厦门嘉禾路392号国泰大厦7E

装饰材料表						
序号	分类编号	材料名称	材料图示	使用部位	推荐品牌	备注
1	PT-01	仿文化砖岩板		销售区墙面	甲方指定供应商 现场购买	B1级防火
2	PT-02	大宝漆亚光-貂绒(CWS-M5ZY1)		销售区天花	甲方指定供应商，现场购买 貂绒漆:天花色号:Y6902-92P(哑光), 型号:CWS-M5ZY1	B1级防火
3	PT-03	大宝漆蛋壳光-貂绒(CWS-M5FY1)		销售区墙面	甲方指定供应商，现场购买 貂绒漆:墙面色号:Y6902-92P(蛋壳光), 型号:CWS-M5FY1	B1级防火
4	PT-04	白色乳胶漆		仓库墙面、天花	立邦金装净味五合一,白色	B1级防火
5	PT-05	大宝貂绒肌理漆		鞋区墙面	甲方指定供应商 现场购买	B1级防火
6	MT-01	饰面板		入口门楣两侧	甲方配送	A级防火
7	MT-02	波浪板		门楣	甲方配送	A级防火
8	MT-03	白色护角条		墙体护角	甲方配送 10*10*3000mm (层高≤3m) 10*10*3500mm (层高>3m)	A级防火
9	MT-04	11*25*2600mm 踢脚线” L” 型拉丝不锈钢		墙面	甲方配送	A级防火
10	GL-01	15mm 超白钢化玻璃		橱窗,玻璃门	现场采购	A级防火
11	MI-01	镜子饰面		销售区，试衣区	5mm厚 甲方指定供应商 现场购买	A级防火
12	CT-01	木纹砖800*800		销售区地面	甲方配送	A级防火
13	CT-02	软瓷		销售区墙面	甲方配送	A级防火
14	CT-03	白色地砖		仓库地砖	现场采购	A级防火
15	CT-04	180*1200 白色水磨石块		销售区地面	甲方配送	A级防火
其他材料按国标购买						

备注：请客户按照材料品牌型号购买材料，如当地购买不到指定材料请及时与FILA公司联系。

装饰基层材料表						
序号	分类编号	材料名称	材料图示	使用部位	推荐品牌	备注
1	PB-01	纸面石膏板		试衣室吊顶 天花,石膏板吊顶,墙面,橱窗	泰山/可耐福 9.5mm纸面石膏板(国标)	A级防火
2	LM-01	阻燃板		天花加固，板墙加固	9mm,12mm,15mm厚 甲方指定供应商 现场购买	A级防火
3	KE-01	轻钢龙骨 (国标)		天花基层，板墙基层	甲方指定供应商 现场购买	A级防火
4	KE-02	直径8mm吊筋轻 钢龙骨(国标)		天花基层，板墙基层	甲方指定供应商 现场购买	A级防火
5	其他辅材按国标购买					

电路材料表						
1	ZRBV	阻燃性扁平的多芯 (软) 电缆		店内所用线缆	甲方指定供应商 现场购买	
2	JDG20	JDG金属穿线管		销售区所用穿线管	甲方指定供应商 现场购买	A级防火
3	C65N	空气开关		电箱内	甲方指定供应商 现场购买	
4		电箱			甲方指定供应商 现场购买	
5	其他辅材按国标购买					

Client



Project Title

澳門威尼斯人RMVFILA V6店

Drawing Title

材料索引图

Address

Date

2026-03-06

Scale

A3

Project No

Drawing No

C05

C05

 厦门蓝海设计

XIAMEN LANHAI DESIGN

TEL:86-592-5591896-218

FAX:86-592-5591107

Http://www.xmlhsj.net

地址:中国厦门嘉禾路392号国泰大厦7E

电气设计说明

一. 概况:
本工程为澳門威尼斯人RMVFILA V6店

二. 设计依据

1. 业主提供的设计委托任务书

2. 各工种提供的资料

3. 《民用建筑电气设计规范》 JGJ/T16-2008
《高层民用建筑设计防火规范》 GB 50045-95 2005版
《供配电系统设计规范》 GB50052-2009
《低压配电设计规范》 GB50054-95
《建筑照明设计标准》 GB50034-2004
《公共建筑节能设计标准》 GB50189-2005
《民用建筑电线电缆防火设计规程》 DGJ08-93-2002
《民用建筑电线电缆防火设计规程》 (DGJ08-93-2002)
《低压配电设计规范》 GB 50054-2011
《民用建筑电气设计规范》 JGJ 16-2008
《建筑照明设计标准》 GB 50034-2013
《建筑设计防火规范》 GB50016-2014
《火灾自动报警系统设计规范》 GB 50116-2013

等国家和地方有关建筑电气设计规范,标准等.

三. 设计范围:
包括电力插座、照明的设计.

四. 供电电源

1. 本建筑按规范规定依三级负荷考虑供电,事故照明及疏散指示照明.为二级负荷, 带隔镍电池放电时间>90min。

2. 供电电源:由物业负责,以独立1路380v低压电源直接进入。

3. 使用电压:电力插座为220V,照明为220V。

五. 敷线方式

1. 电缆及电线要求使用WDZB无卤低烟阻燃或耐火型铜芯导线, 导线截面积应与所承担的设备功率相匹配。
插座导线铜芯截面应不小于2.5mm2, 灯头、开关导线铜芯截面应不小于2.5mm2, 柜式空调根据功率应使用 4.0mm2或以上的铜芯导线

2. 专用接地线(PE线)与馈电电线同穿一根保护管敷设。

3. 本工程照明灯具使用I类灯具, 所有灯具的外露可导电部分应与PE线作可靠的电气连接。

4. 室内布线明敷或暗敷于干燥场所的阻燃电线管 (镀锌铁管) 穿管敷设, 管壁厚度不小于1.50mm, 明敷于潮湿场所或埋地的阻燃电线管 (镀锌铁管) 穿管敷设, 管壁厚度不小于2.0mm, 管内导线总截面积不应超过管内径截面积的40%, 管内不得有接头。各类导线应分别穿管 (不同回路、不同电压等级或交流直流的导线不得穿在同一管道中)。

六. 设备安装

插座安装高度详见平面图.配电箱安装高度下口距地1.5M.照明开关安装高度下口距地1.3M,所有的开关、插座及电气设备均符合国家标准并是品牌产品

七. 保安措施

1. 配电系统接地型式采用TT制, 凡正常情况下不带电的电气设备的金属外壳均应与PE线作可靠连接,严禁PE线和中性线连接。

2. 插座回路设漏电开关保护(漏电动作电流为30mA).动作时间不大于0.1s。厨房、洗手间等潮湿区域安装的强电插座采用防水型。地在插座, 使用专用地面防水插座

3. 配电箱均配置浪涌保护器. 所有非消防配电箱主开关应采用带分励脱扣器.配电箱电源总断路器要低于租户的进线开关至少一级。
该总断路器额定电流应该和该回路计算电流相匹配, 并应具有过载短路保护功能。

4. 为防止雷击电磁脉冲, 本工程设置2级电涌保护装置 (SPD) 。浪涌保护器选型技术要求:

5. 所有电器设施设备 (配电箱、金属线槽和管、照明灯具等) 金属外壳及在正常情况下不带电的保护管道 (风管, 水管) 均与等电位联结线 (PE) 可靠相连。
租户区内的金属构件如 (金属卷帘, 防火门及吊顶龙骨等) 均作等电位连接。

八. 消防系统

消防报警保护等级为二级,由本大楼详见消防报警系统接出.

九. 其它

凡引至吊顶内的电源线路均穿金属软管(长度在0.8米以内)保护.

LEED 要求:

1.功能房间设置2条线路并由及三档手动开关(开, 关, 30%-70%)

2.安装时控开关与大楼运营时间一致

3.每个独立空间至少应有一个控制装置, 独立控制空间内的一般照明

4.能耗占10%以上的子项终端能耗需安装高级计量表(可包含空调、明、电梯、插座等且符合:

-永久安装并且具备远传功能

-储存18个月的每小时、每天、每月数据

Client	
FILA	
Project Title	
澳門威尼斯人RMVFILA V6店	
Drawing Title	
电气设计说明	
Address	
Date	Scale
2026-03-06	A3
Project No	Drawing No
	C06
厦门蓝海设计 XIAMEN LANHAI DESIGN TEL:86-592-5591896-218 FAX:86-592-5591107 Http://www.xmlhsj.net 地址:中国厦门嘉禾路392号国泰大厦7E	

弱电设计说明

一、设计依据

- 1、项目批文及国家现行建筑设计规范。
- 2、本工程其他专业提供条件图及要求。
- 3、建设单位的相关要求。

二、设计内容

弱电：监控、网络、电话、音响

三：电话系统

- 1、按实际使用对数考虑，预留部分余量。
- 2、电话电缆先引入接线箱，再由接线箱引至各个电话插座。
- 3、电话线选用HBYV-2*2*0.5型，天花线槽及穿管敷设。
- 4、系统的深化设计由承包商负责，设计单位负责审核及与其他系统的接口的协调事宜

四、网路系统


- 1、POS系统，办公电脑网络电缆采用非屏蔽超5类线，穿KBG热镀锌薄壁钢铁管敷设，引入接线箱，网络系统连接由专业公司完成。
- 2、系统的深化设计由承包商负责，设计单位负责审核及与其他系统的接口的协调事宜。
- 3、背景音乐预留点位及管线路由，系统的深化设计由承包商负责

五、音响系统采用100V定压输出方式，线路敷设采用RVS-2X1.0线，穿20KBG热镀锌薄壁钢管暗敷


六、监控系统

- 1、监控系统使用超六类网线，穿20KBG热镀锌薄壁钢铁管暗敷，使用高清数字摄像头，储存不小于30天
- 2、系统的深化设计由承包商负责，设计单位负责审核及其他系统的接口协调事宜

七、空调面板需接7芯电线，弱电线路与强电线路分开敷设，严禁使用同一桥架或者线管

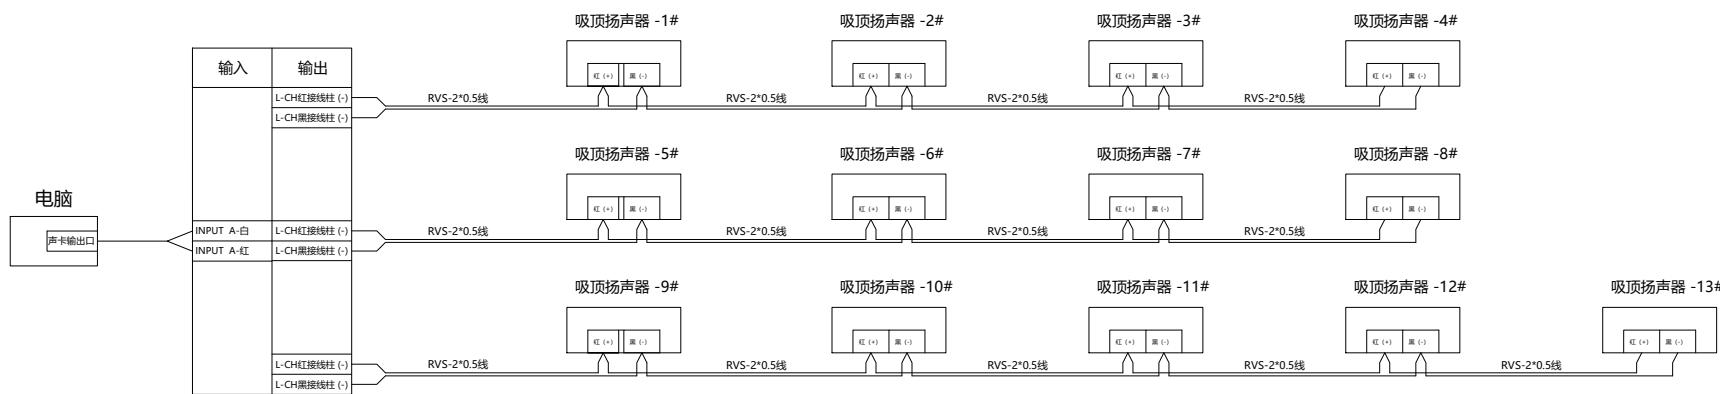

音响系统图

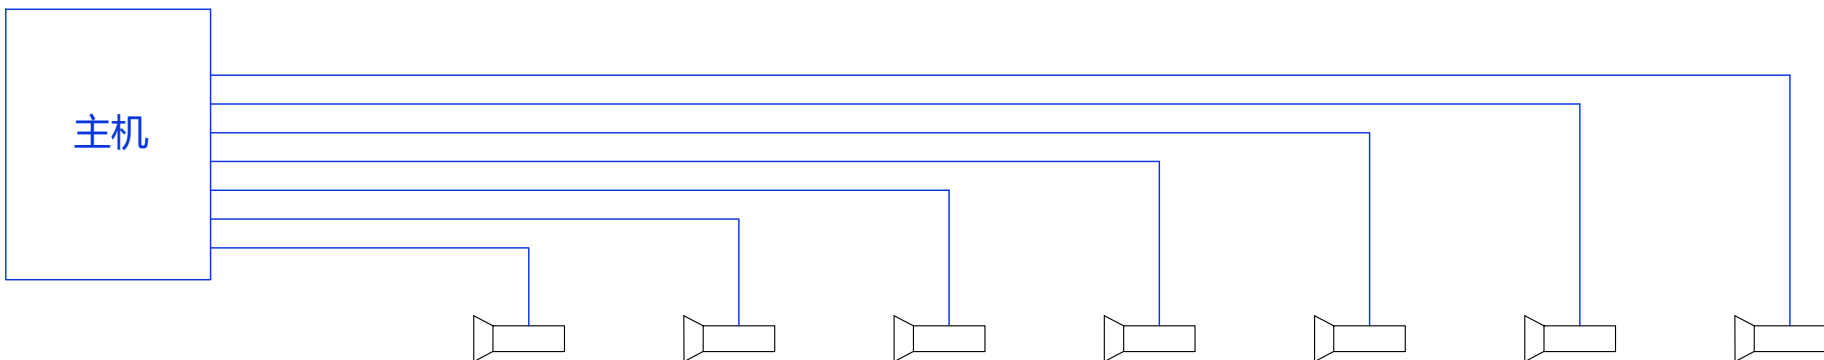

监控系统图

备注：请客户按照材料品牌型号购买材料，如当地购买不到指定材料请及时与FILA公司联系。

Client

FILA

Project Title

澳門威尼斯人RMVFILA V6店

Drawing Title

弱电设计说明

Address

Date

2020-07-06

Scale

A3

Project No

Drawing No

C07

厦门蓝海设计

XIAMEN LANHAI DESIGN

TEL:86-592-5591896-218

FAX:86-592-5591107

Http://www.xmlhsj.net


地址:中国厦门嘉禾路392号国泰大厦7E

五金配件门表信息

室内卷帘门
以上内容是标准项，这种门类型的所有细节和标准件需要供应商提供并经过建筑师批准。

物料项	注释	物料项
水晶卷帘	侧拉样式水晶卷帘	
不锈钢底部固件	包括所有的角钢、支架和支撑(需加静音材料)	
配装卷帘罩	实心钢轴	
旋扭弹簧系统		
两侧中心锁孔		
计数器系统		

ROLLING GRILLE
卷帘门

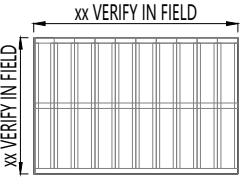


编号	类型	门扇尺寸	门洞尺寸	材质	边框	门槛	五金	防火等级	备注
01	ROLLING GRILLE 防盗卷帘门	H:xxxxmm W:xxxxmm	--	METAL 金属	METAL 金属	--	--	--	锁眼开光在商场面

五金配件门表信息

白色防火门
以上内容是标准项，这种门类型的所有细节和标准件需要供应商提供并经过建筑师批准。

物料项	注释	注释
铰链	实心钢轴	
压把锁	加门扣	
止门器		
闭门器		注: 1、乙级防火门当地采购，现场安装; 2、门开启方向以平面图为准; 3、门上装三个合页，合页尺寸建议70*22*3mm合页，承重50公斤。
推拉杆	向FILA防损部门确认是否增加	
垫片		

White fire door
白色防火门

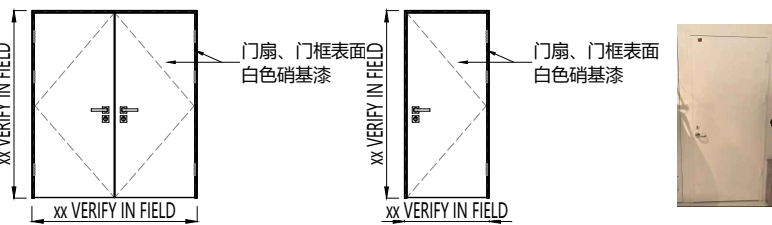


编号	类型	门扇尺寸	门洞尺寸	材质	边框	门槛	五金	防火等级	备注
04	White fire door 白色防火门	H:xxxxmm W:xxxxmm	--	ACP 防火板	ACP 防火板	--	--	--	--

五金配件门表信息

水性漆暗门,水性漆消防栓暗门相同做法
以上内容是标准项，这种门类型的所有细节和标准件需要供应商提供并经过建筑师批准。

物料项	注释	物料项
门扇		
拉手	内嵌不锈钢拉手	

PAINT HIDDEN DOOR
水性漆暗门

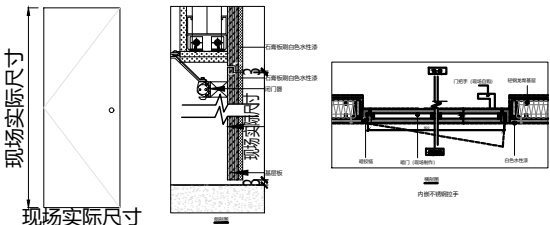


编号	类型	门扇尺寸	门洞尺寸	材质	边框	门槛	五金	防火等级	备注
05	ROLLING GRILLE 水性漆暗门	现场实际尺寸	现场实际尺寸	涂料	--	--	--	B1级防火	

室内卷帘门
以上内容是标准项，这种门类型的所有细节和标准件需要供应商提供并经过建筑师批准。

物料项	注释	物料项
水晶卷帘	垂直样式水晶卷帘	
不锈钢底部固件	包括所有的角钢、支架和支撑(需加静音材料)	
配装卷帘罩	实心钢轴	
旋扭弹簧系统		
两侧中心锁孔		
计数器系统		

ROLLING GRILLE
卷帘门

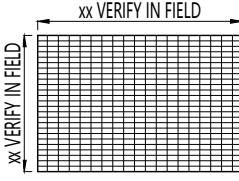


编号	类型	门扇尺寸	门洞尺寸	材质	边框	门槛	五金	防火等级	备注
01	ROLLING GRILLE 防盗卷帘门	H:xxxxmm W:xxxxmm	--	METAL 金属	METAL 金属	--	--	--	锁眼开光在商场面

满镜暗门
以上内容是标准项，这种门类型的所有细节和标准件需要供应商提供并经过建筑师批准。

物料项	注释	注释
铰链	实心钢轴	
环形旋转锁	现场采购	
门扣	加门扣	
		注: 暗门需场外加工现场安装;

SECRET DOOR
暗门

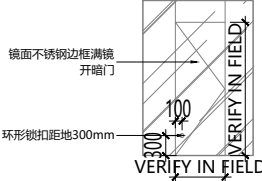


编号	类型	门扇尺寸	门洞尺寸	材质	边框	门槛	五金	防火等级	备注
07	SECRET DOOR 暗门	H:xxxxmm W:xxxxmm	--	ACP 防火板	ACP 防火板	--	--	--	--

镜子暗门
以上内容是标准项，这种门类型的所有细节和标准件需要供应商提供并经过建筑师批准。

物料项	注释	物料项
5mm水银镜		
边框		

PAINT HIDDEN DOOR
镜子暗门(消防栓)

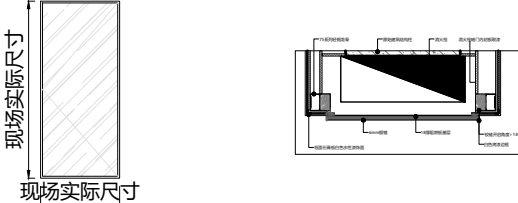


编号	类型	门扇尺寸	门洞尺寸	材质	边框	门槛	五金	防火等级	备注
05	消防栓暗门	现场实际尺寸	现场实际尺寸	金属	金属	--	--	A级防火	

双开玻璃门
以上内容是标准项，这种门类型的所有细节和标准件需要供应商提供并经过建筑师批准。

物料项	注释	物料项	注释
铰链	装饰镜条密封	止门器	
闭合式地弹簧	顶端和低端密封	地锁	
中心垂悬式枢轴		门扇防风刷	
下横档的门锁(门前)			
下横档的门锁(后前)			
背对背门拉手			

GIASS DOOR
玻璃门

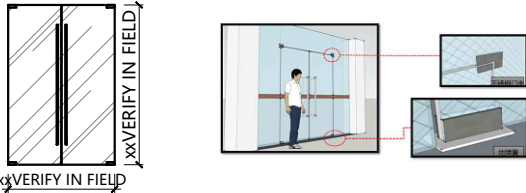


编号	类型	门扇尺寸	门洞尺寸	材质	边框	门槛	五金	防火等级	备注
02	GIASS DOOR 玻璃门	H:xxxxmm W:xxxxmm	--	GIASS 玻璃	GIASS 玻璃	--	--	--	详细尺寸以现场为准

配送800镜子暗门
以上内容是标准项，这种门类型的所有细节和标准件需要供应商提供并经过建筑师批准。

物料项	注释	注释
		注: 暗门全套配送，镜面现场制作;

SECRET DOOR
暗门

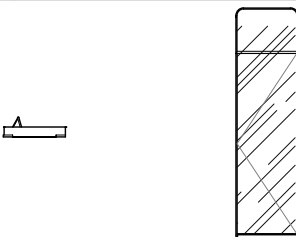

编号	类型	门扇尺寸	门洞尺寸	材质	边框	门槛	五金	防火等级	备注
07	SECRET DOOR 暗门	H:xxxxmm W:xxxxmm	--	ACP 防火板	ACP 防火板	--	--	--	--

Client

FILA

Project Title

澳門威尼斯人RMVFILA V6店

Drawing Title

门表图

Address

Date

2026-03-06

Scale

A3

Project No

C08

Drawing No

C08

厦门蓝海设计


XIAMEN LANHAI DESIGN

TEL:86-592-5591896-218

FAX:86-592-5591107


Http://www.xmlhsj.net

地址:中国厦门嘉禾路392号国泰大厦7E

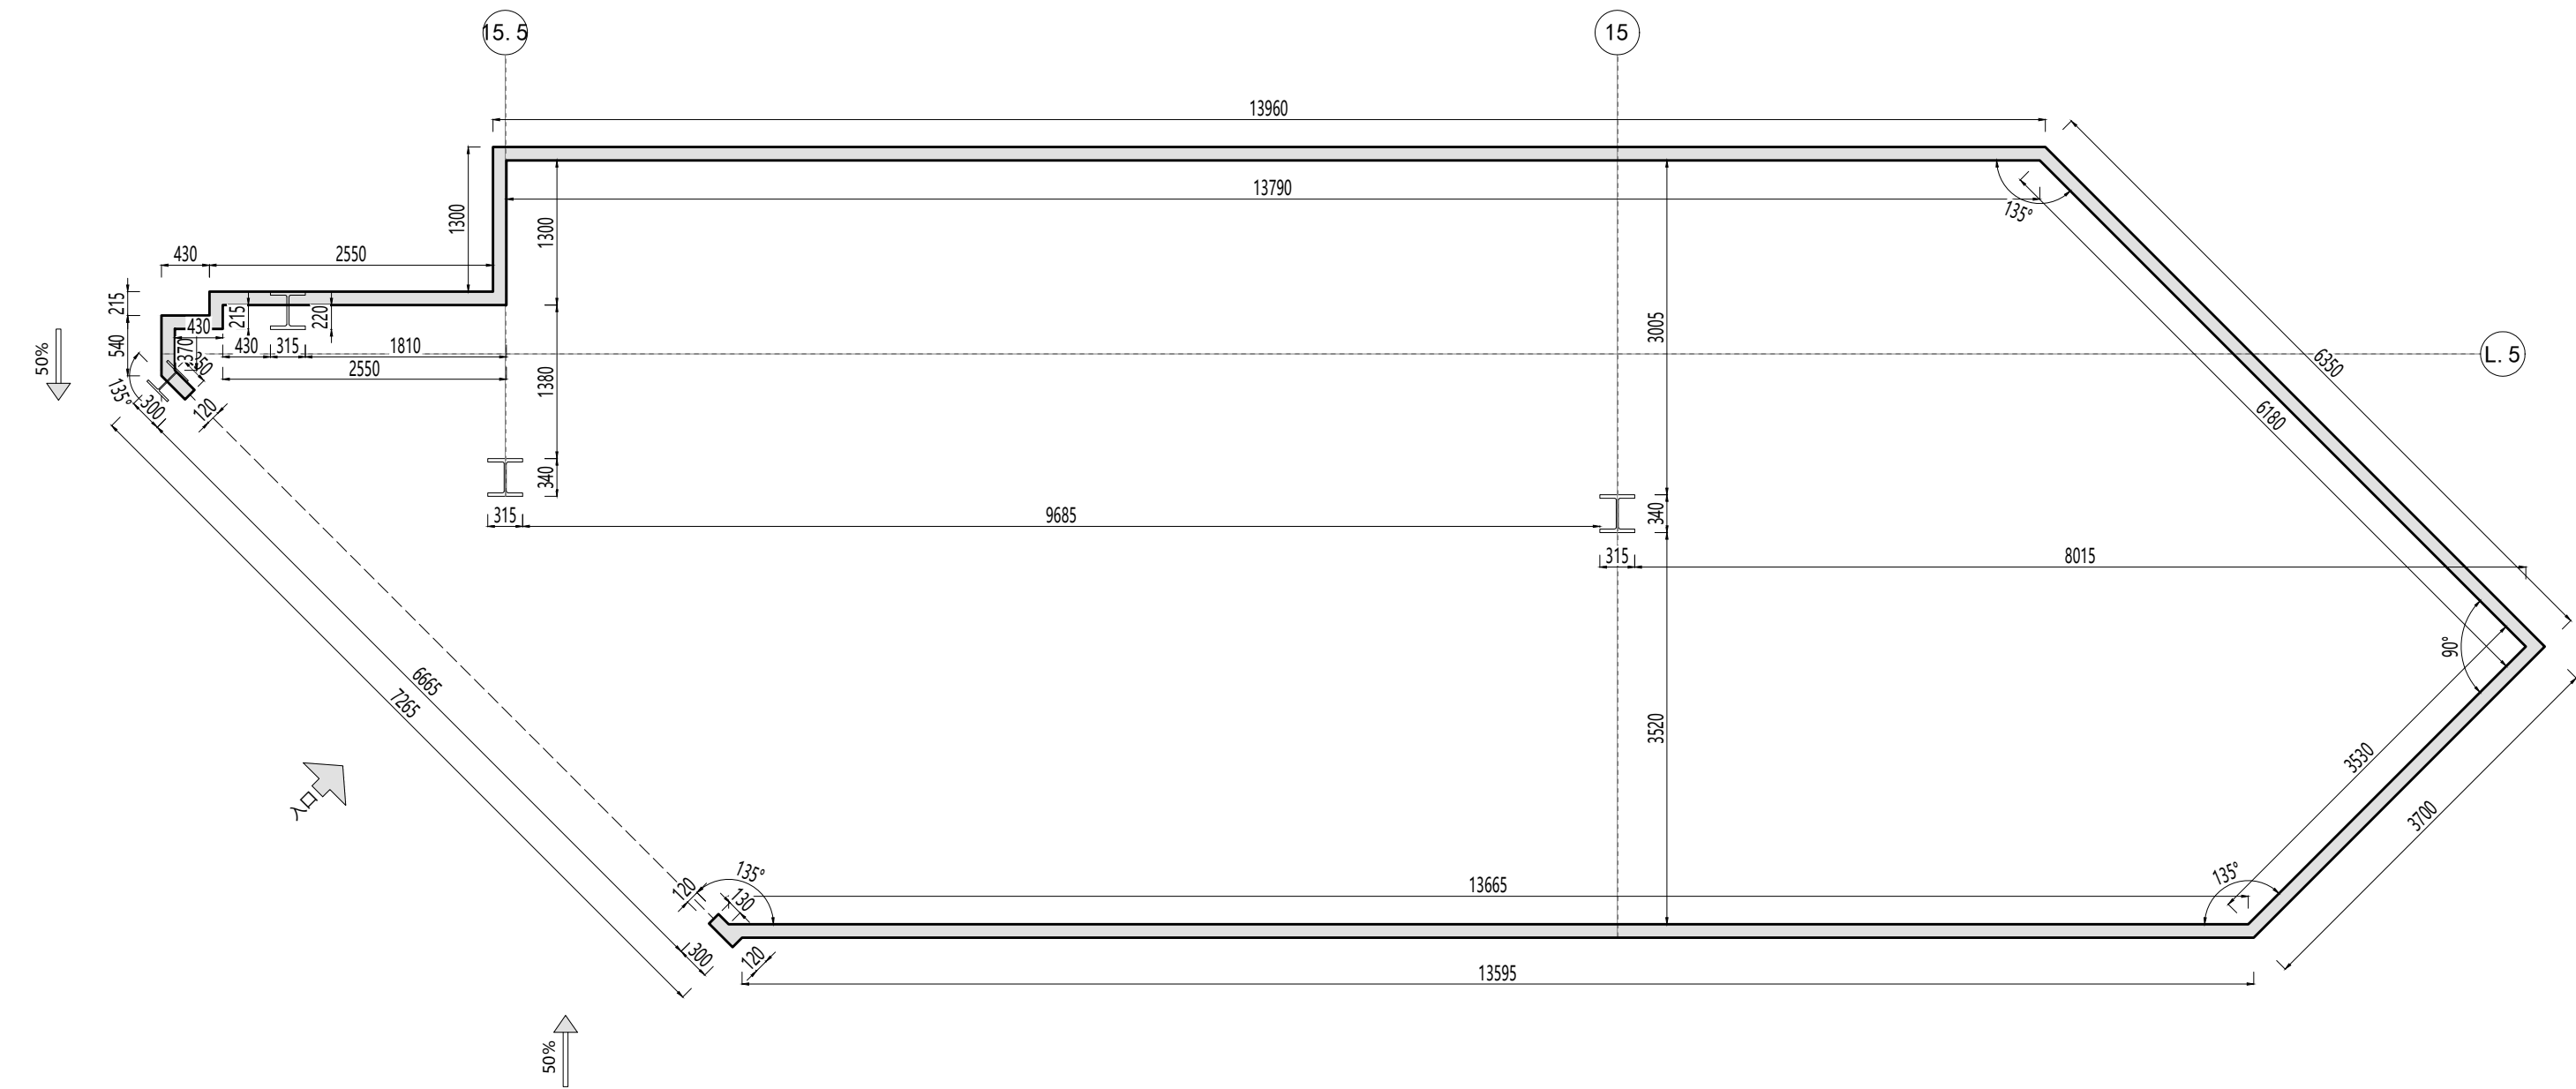

A00 Plane original structure
平面原始结构图 1:60

Client	
FILA	
Project Title	
澳門威尼斯人RMVFILA V6店	
Drawing Title	
平面原始结构图	
Address	
Date	Scale
2026-03-06	A3
Project No	Drawing No
	A00
廈門藍海設計 XIAMEN LANHAI DESIGN TEL:86-592-5591896-218 FAX:86-592-5591107 Http://www.xmlhsj.net 地址:中国廈門嘉禾路392号国泰大厦7E	

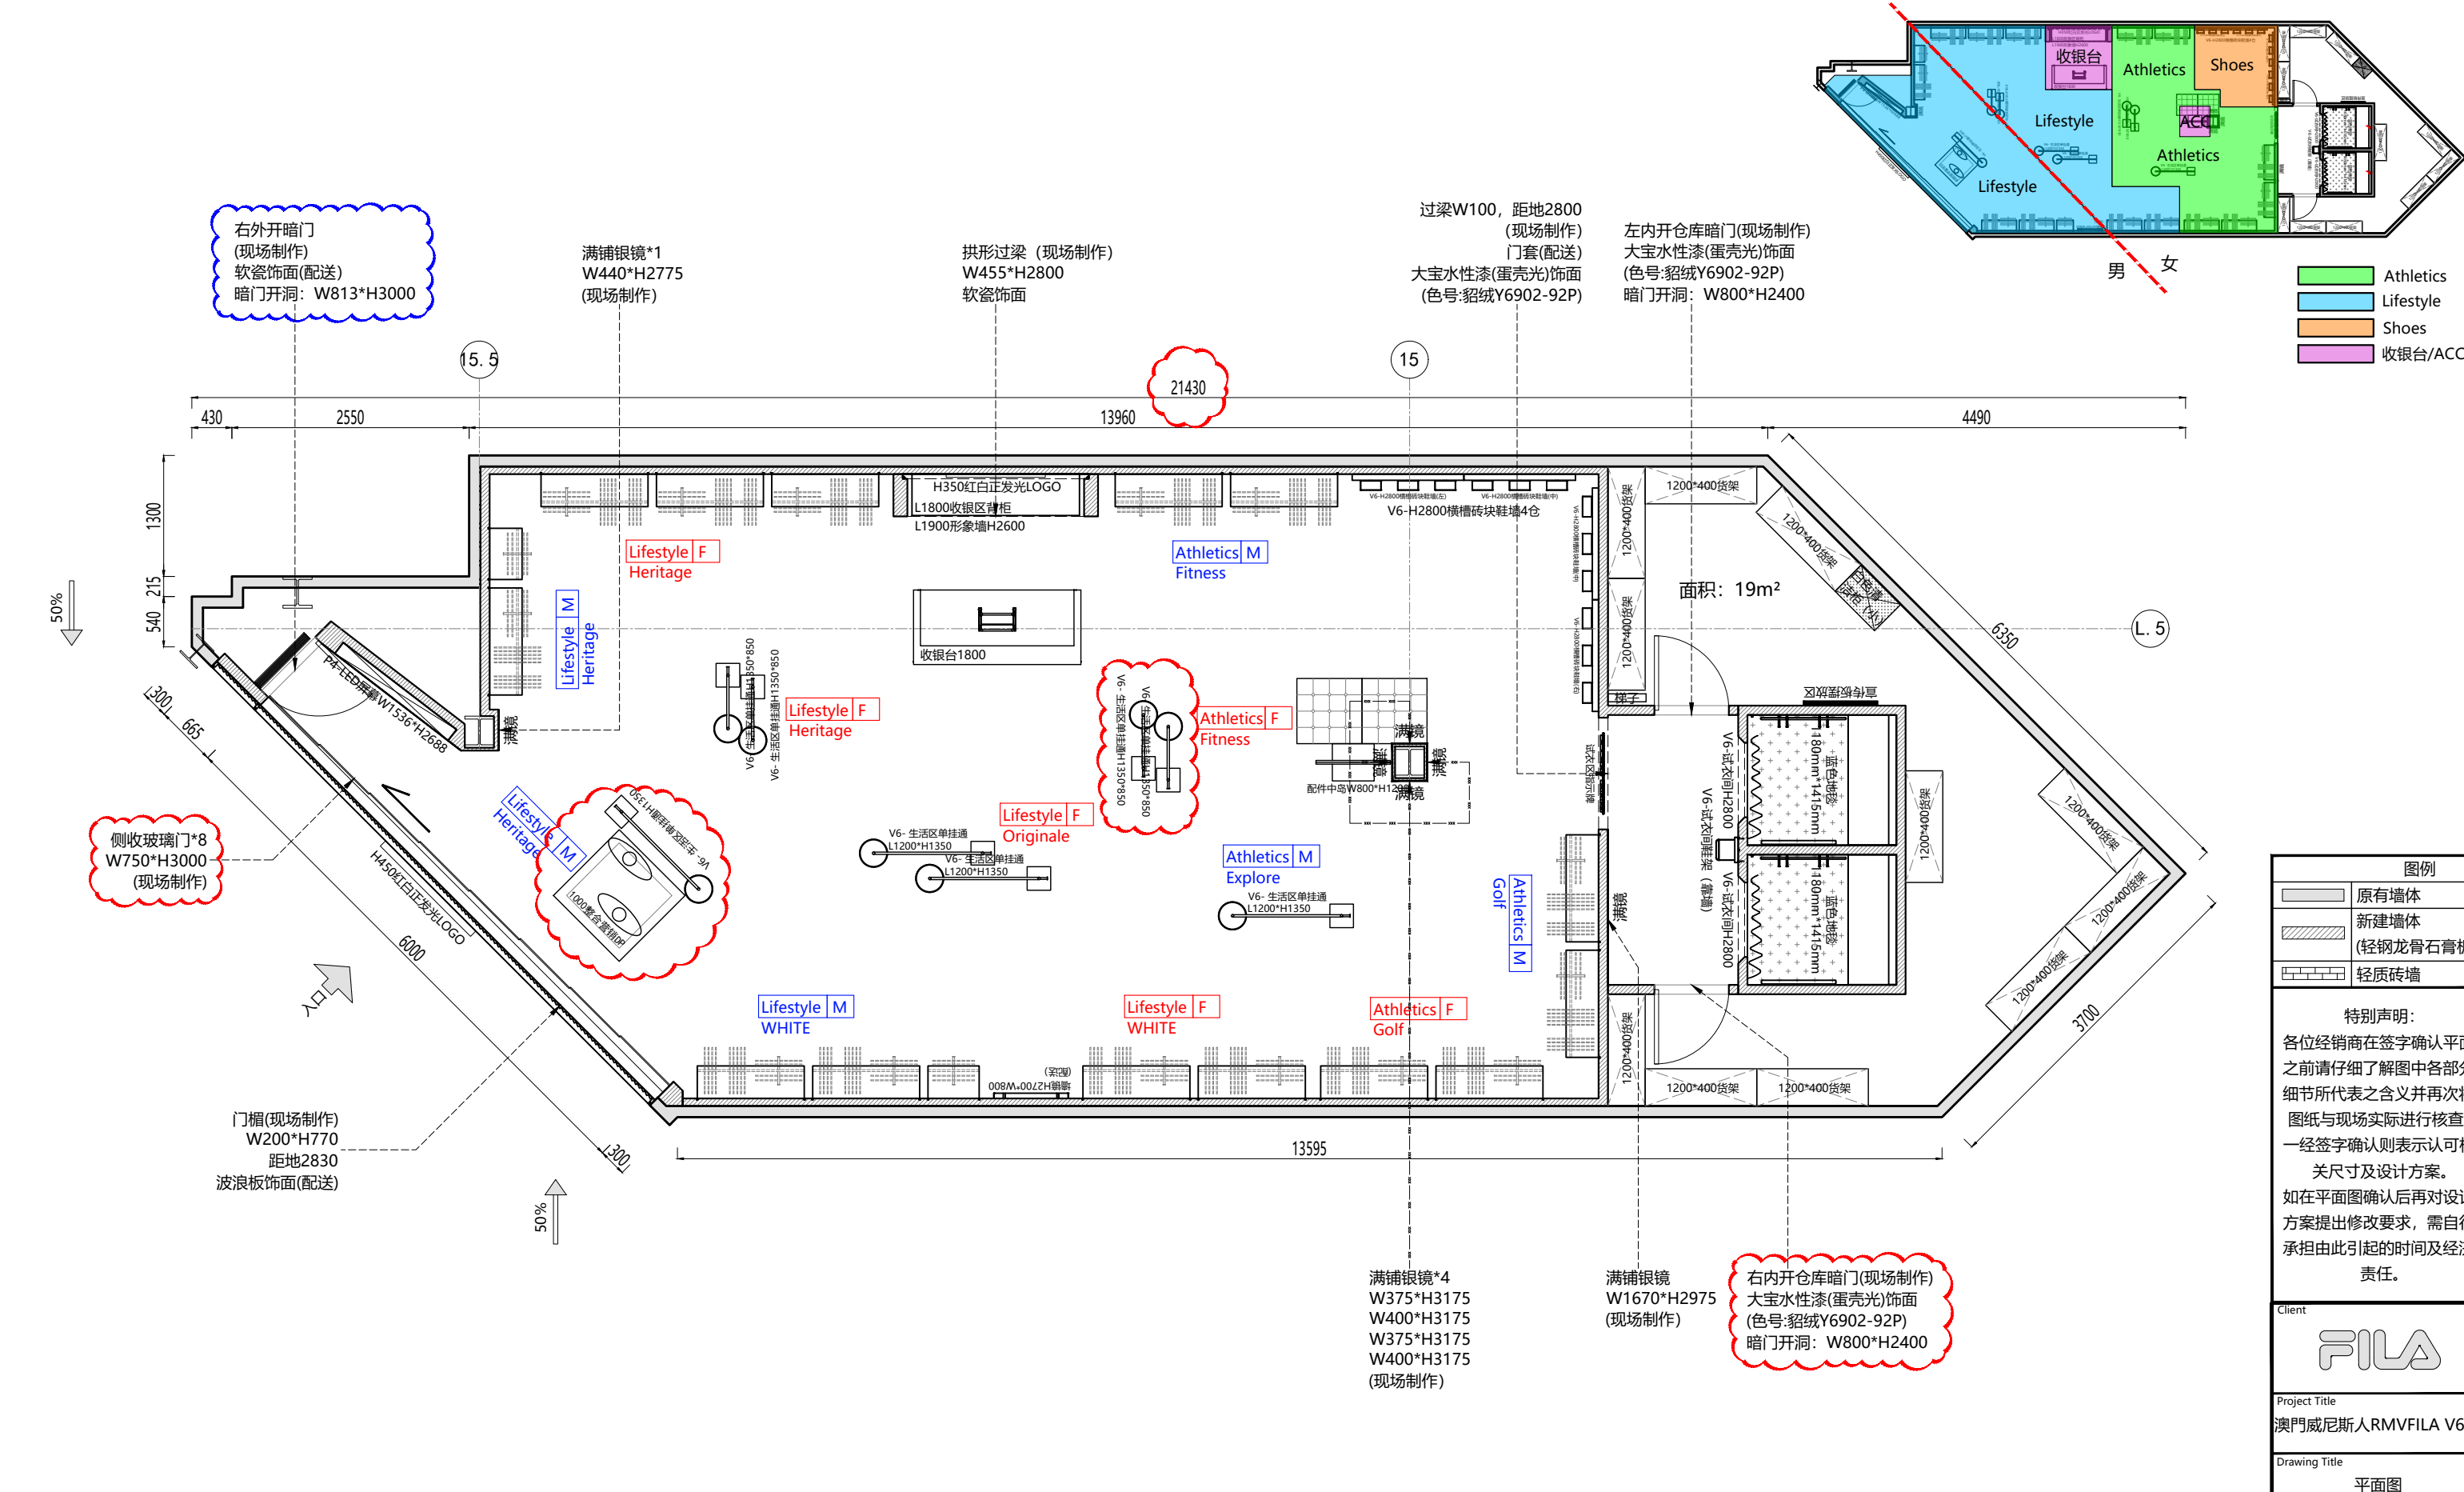


STORE LEVEL 店铺级别	STORE CATEGORY 店铺形象	FURNITURE HEIGHT 器架高度	TOTAL SMQ 总面积(m²)	SALES SMQ 营业面积(m²)	类别 品类	男子			女子			类别 品类	数量	面积 (m²)	占比%	现场信息		高度 (mm)	Address	
						仓位数	面积 (m²)	占比%	仓位数	面积 (m²)	占比%					EQUIPMENT LOW HEIGHT 设备最低点	3000			
					Lifestyle	4.0	25.0	21.37 %	5.0	23.0	19.66 %	ACC	中岛	1.0	0.85 %	CURRENT CEILING HEIGHT 新建层高	3000	Date 2026-03-06	Scale A3	
Athletics	4.0	14.0	11.97 %	2.0	13.0	11.11 %	SHOES	4仓	7.0	5.98 %	CURRENT CEILING HEIGHT 天花最低点	3000	Project No	Drawing No A01						
常规店	V6	2800	117	98	儿童 男/女	0	0	0.00 %				试衣区	2间	10	8.55 %	CURRENT WALL HEIGHT 新建墙高	3200	 厦门蓝海设计 XIAMEN LANHAI DESIGN TEL:86-592-5591896-218 FAX:86-592-5591107 Http://www.xmlhsj.net 地址:中国厦门嘉禾路392号国泰大厦7E		
					灯箱	0						收银区	1	5.0	4.27 %	FLOORING TYPE 地砖类型				
					镜子	6 (不含试衣区镜子*3)						仓库	1	19.0	16.24 %	SPEAKER TYPE 音响类型				
					LED/LCD	LED*1 (入口)						其它	0	0.0	0.00 %					

A01


PLAN

平面图 1:65

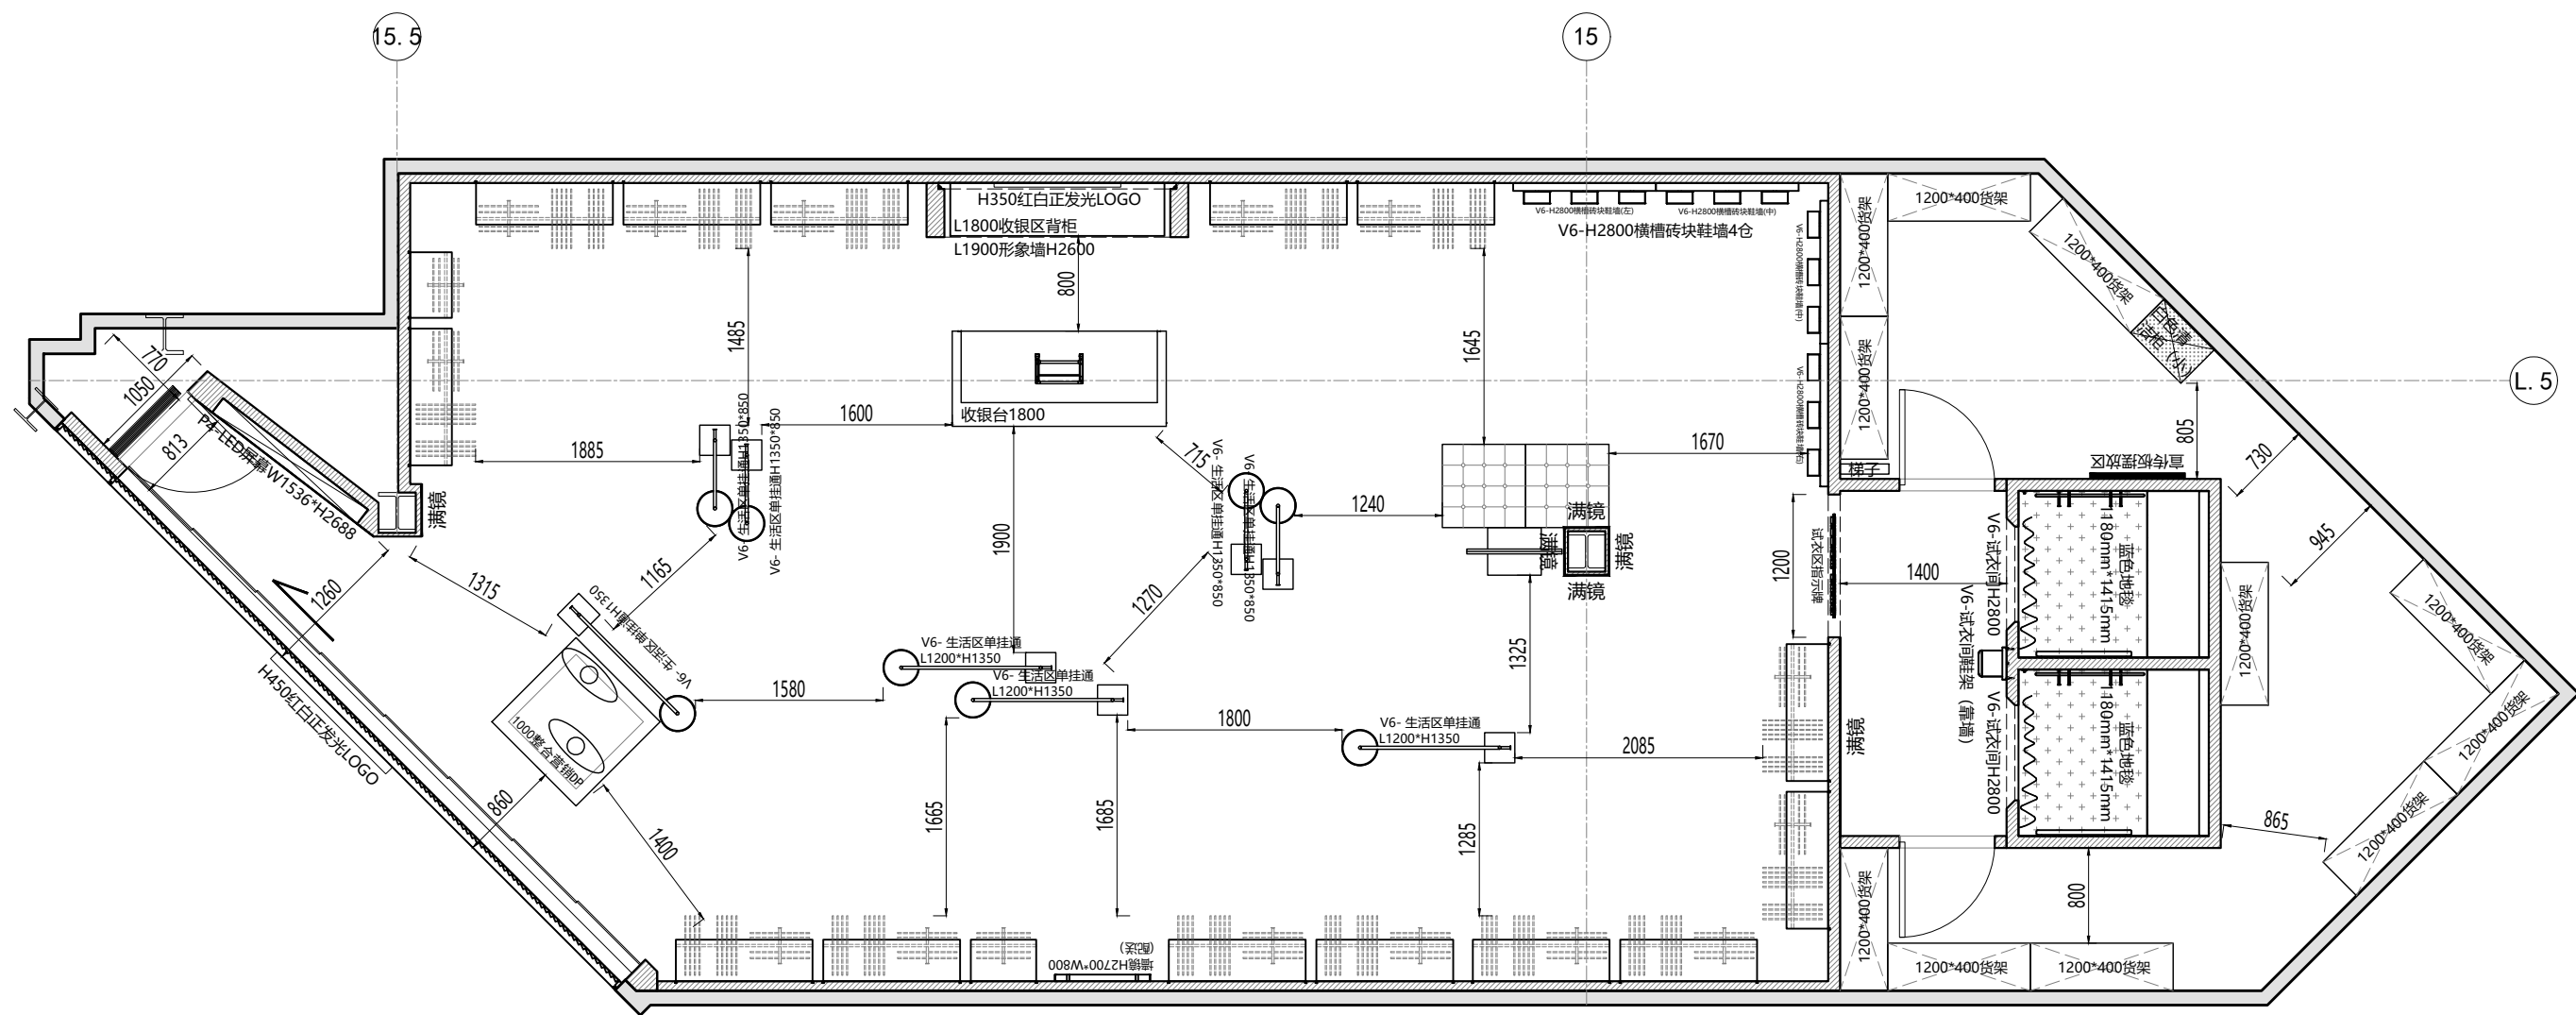

A02 Location map of movable props
活动道具定位图 1:60

Client	
FILA	
Project Title	
澳門威尼斯人RMVFILA V6店	
Drawing Title	
活动道具定位图	
Address	
Date	Scale
2026-03-06	A3
Project No	Drawing No
	A02
厦门蓝海设计 XIAMEN LANHAI DESIGN TEL:86-592-5591896-218 FAX:86-592-5591107 Http://www.xmlhsj.net 地址:中国厦门嘉禾路392号国泰大厦7E	

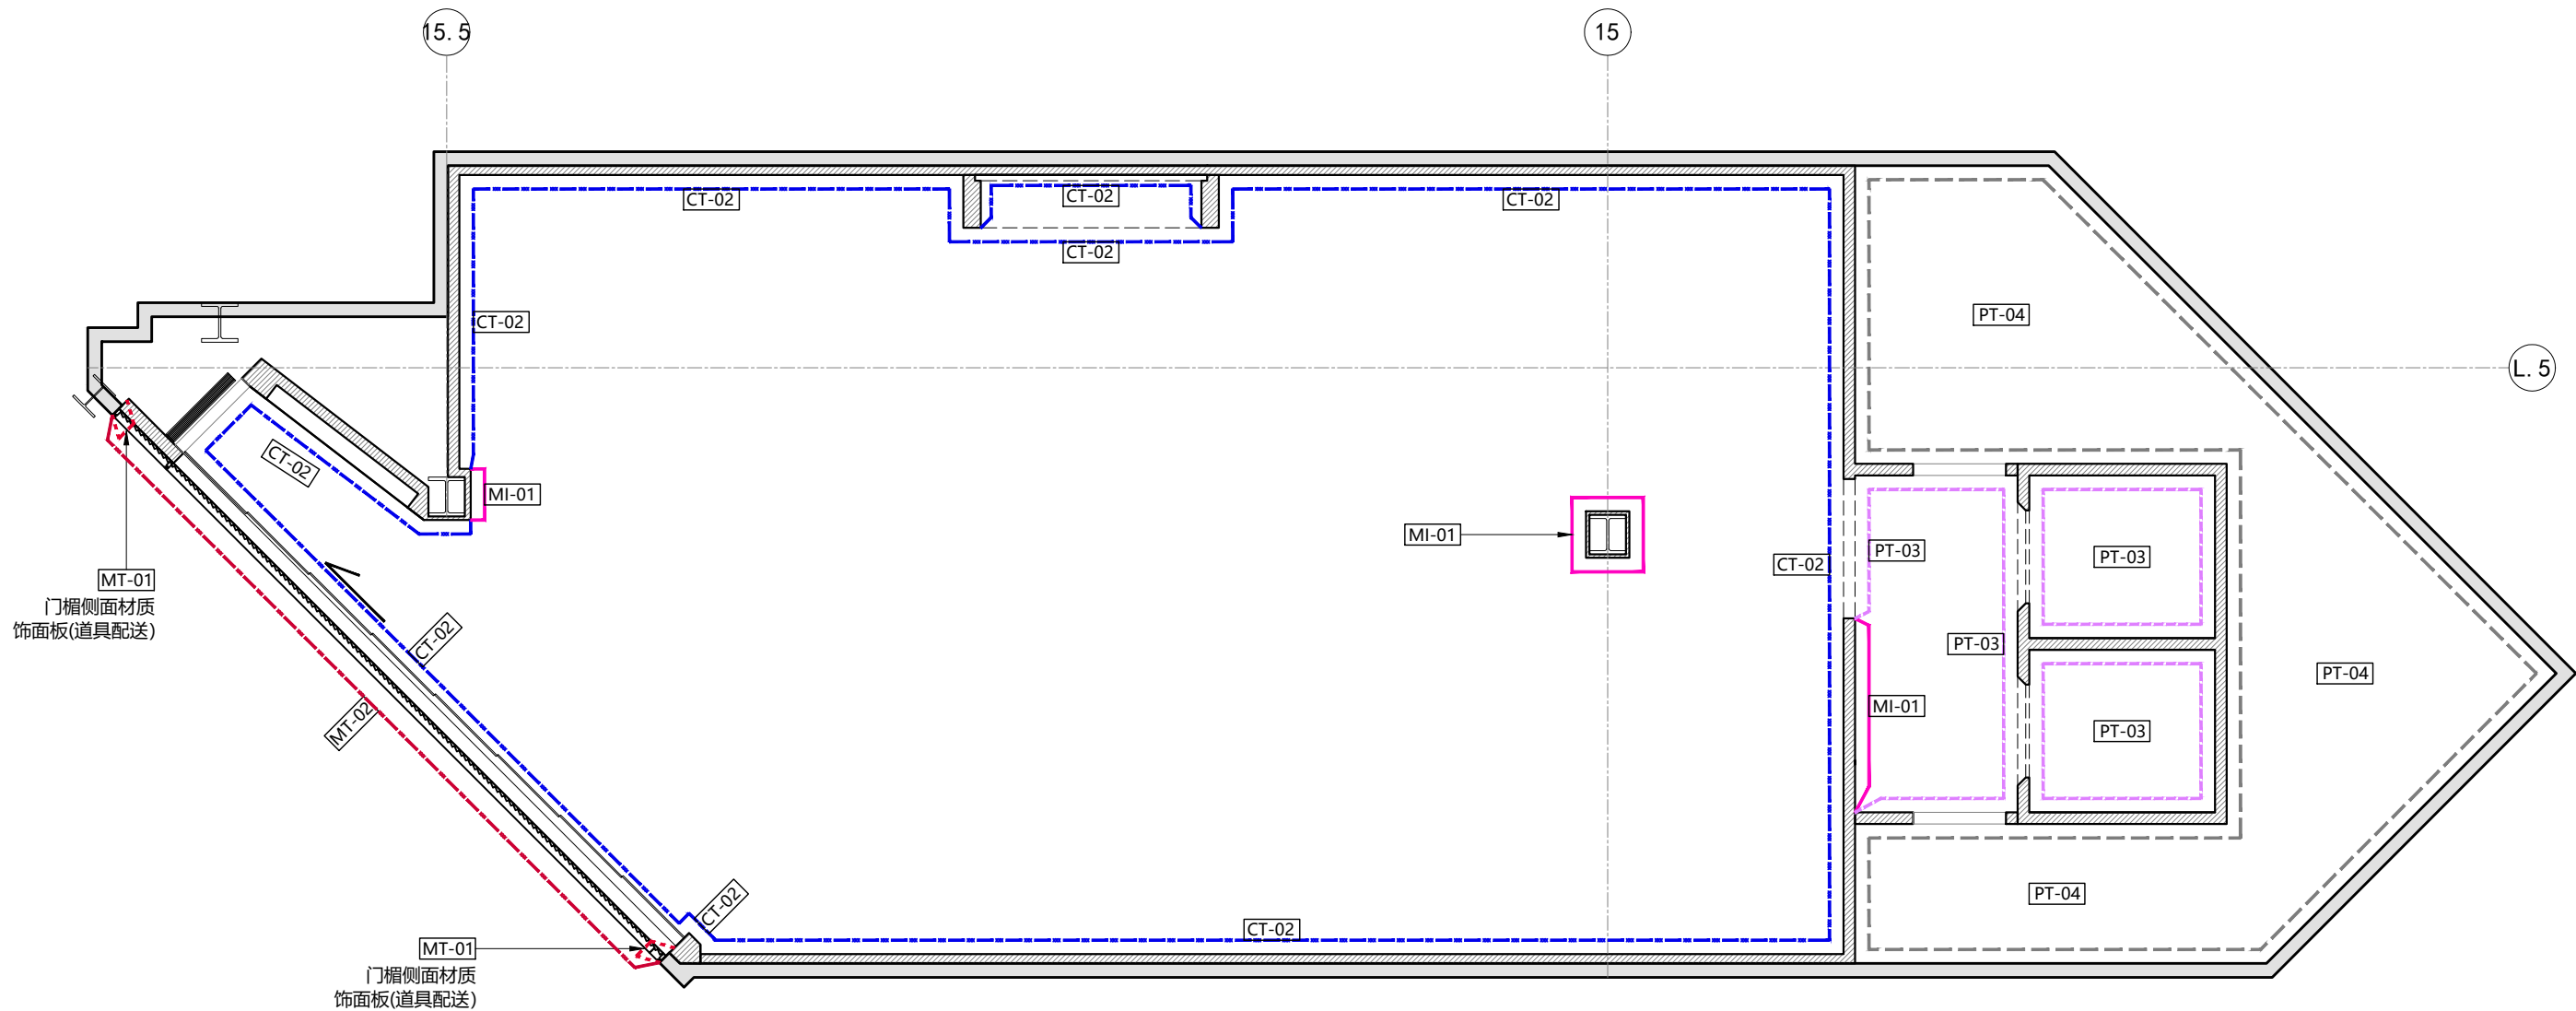


MT-01
门楣侧面材质
饰面板(道具配送)

MT-01
门楣侧面材质
饰面板(道具配送)

材料编号	图例说明
PT-02	大宝漆亚光 -貂绒(CWS-M5ZY1)
PT-03	大宝漆蛋壳光 -貂绒(CWS-M5FY1)
PT-04	白色乳胶漆
PT-05	大宝乳胶漆-- 貂绒Y6902-92P肌理漆
CT-02	软瓷
CT-05	玻璃钢GRG材质
MT-01	200*30mm铁质边框
MT-02	波浪板
MI-01	镜子饰面
GL-01	15mm 超白钢化玻璃
GL-06	镜面不锈钢

Client FILA	
Project Title 澳門威尼斯人RMVFILA V6店	
Drawing Title 墙体材料图	
Address	
Date 2026-03-06	Scale A3
Project No	Drawing No A05

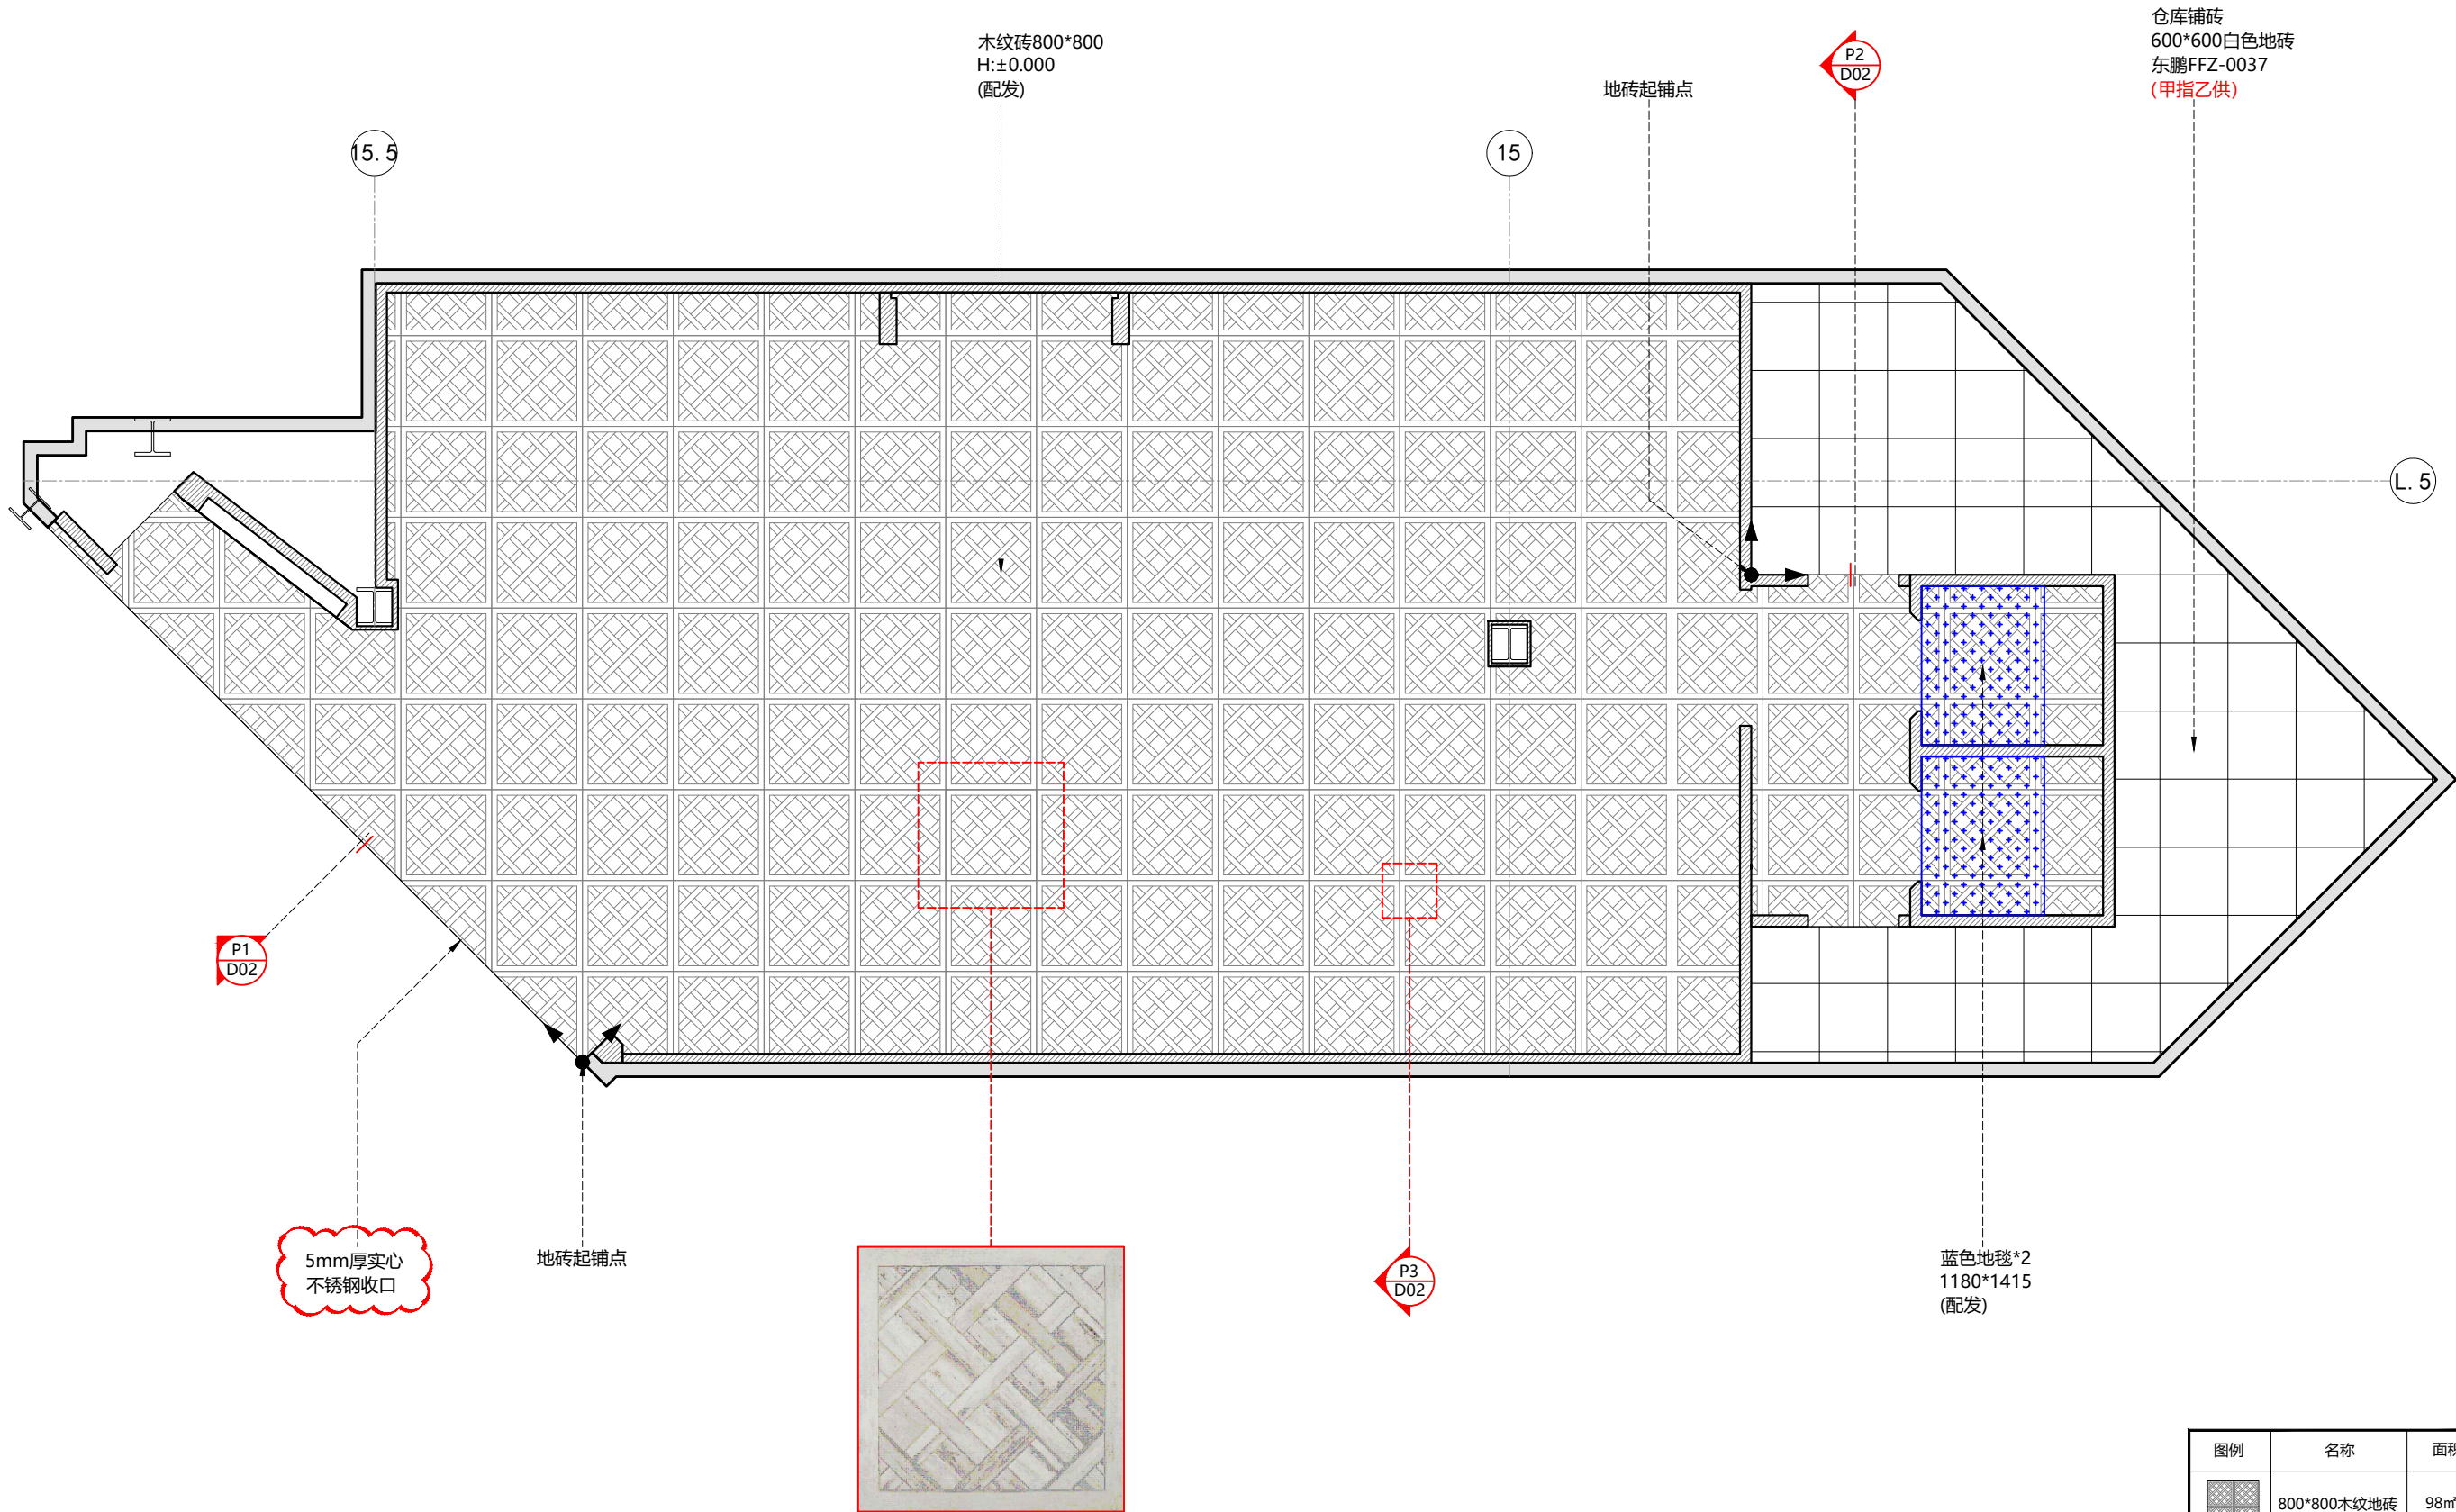

符号	符号说明
H±0.000	地坪标高
	立面索引
	剖切符号
	索引符号
	定义轴线


注：
图纸所标地砖面积为净面积，
请地砖供应商留适当余量

- 1.原商场地面铺设大理石或地砖的，可先铺一层加厚尼龙纸或防火板，以便不损坏原大理石或地砖。
- 2.铺设前不必浸水。水泥、沙浆按1：3的比例进行调配。
- 3.铺贴时请看清包装箱上的产品型号、尺码和色号，以保证尺寸统一、色泽均匀。
- 4.铺贴时，按照瓷砖图案或商标，统一方向铺贴。
- 5.用水泥浆均匀地铺平贴面，用手按住瓷砖，再用干净的布包的木锤轻敲平整，使之排除气泡。
- 6.铺贴后，应把砖缝的水泥勾深，避免水泥在砖面上影响美观，然后用深色嵌缝剂填平。
- 7.与商场入口处用5mm拉丝不锈钢收口条压边,店铺内地砖为密拼方式，(不允许超过2mm缝隙)

Client
Project Title
澳門威尼斯人RMVFILA V6店
Drawing Title
地坪材质图

图例	名称	面积
	800*800木纹地砖	98m²
	仓库地砖600*600 (甲指乙供)	19m²
	椭圆地毯 W4000*H2600	0个
	蓝色地毯 W1415*H1180	2个

Date	2026-03-06	Scale	A3
Project No		Drawing No	A06
TEL:86-592-5591896-218			
FAX:86-592-5591107			
Http://www.xmlhsj.net			
地址:中国厦门嘉禾路392号国泰大厦7E			

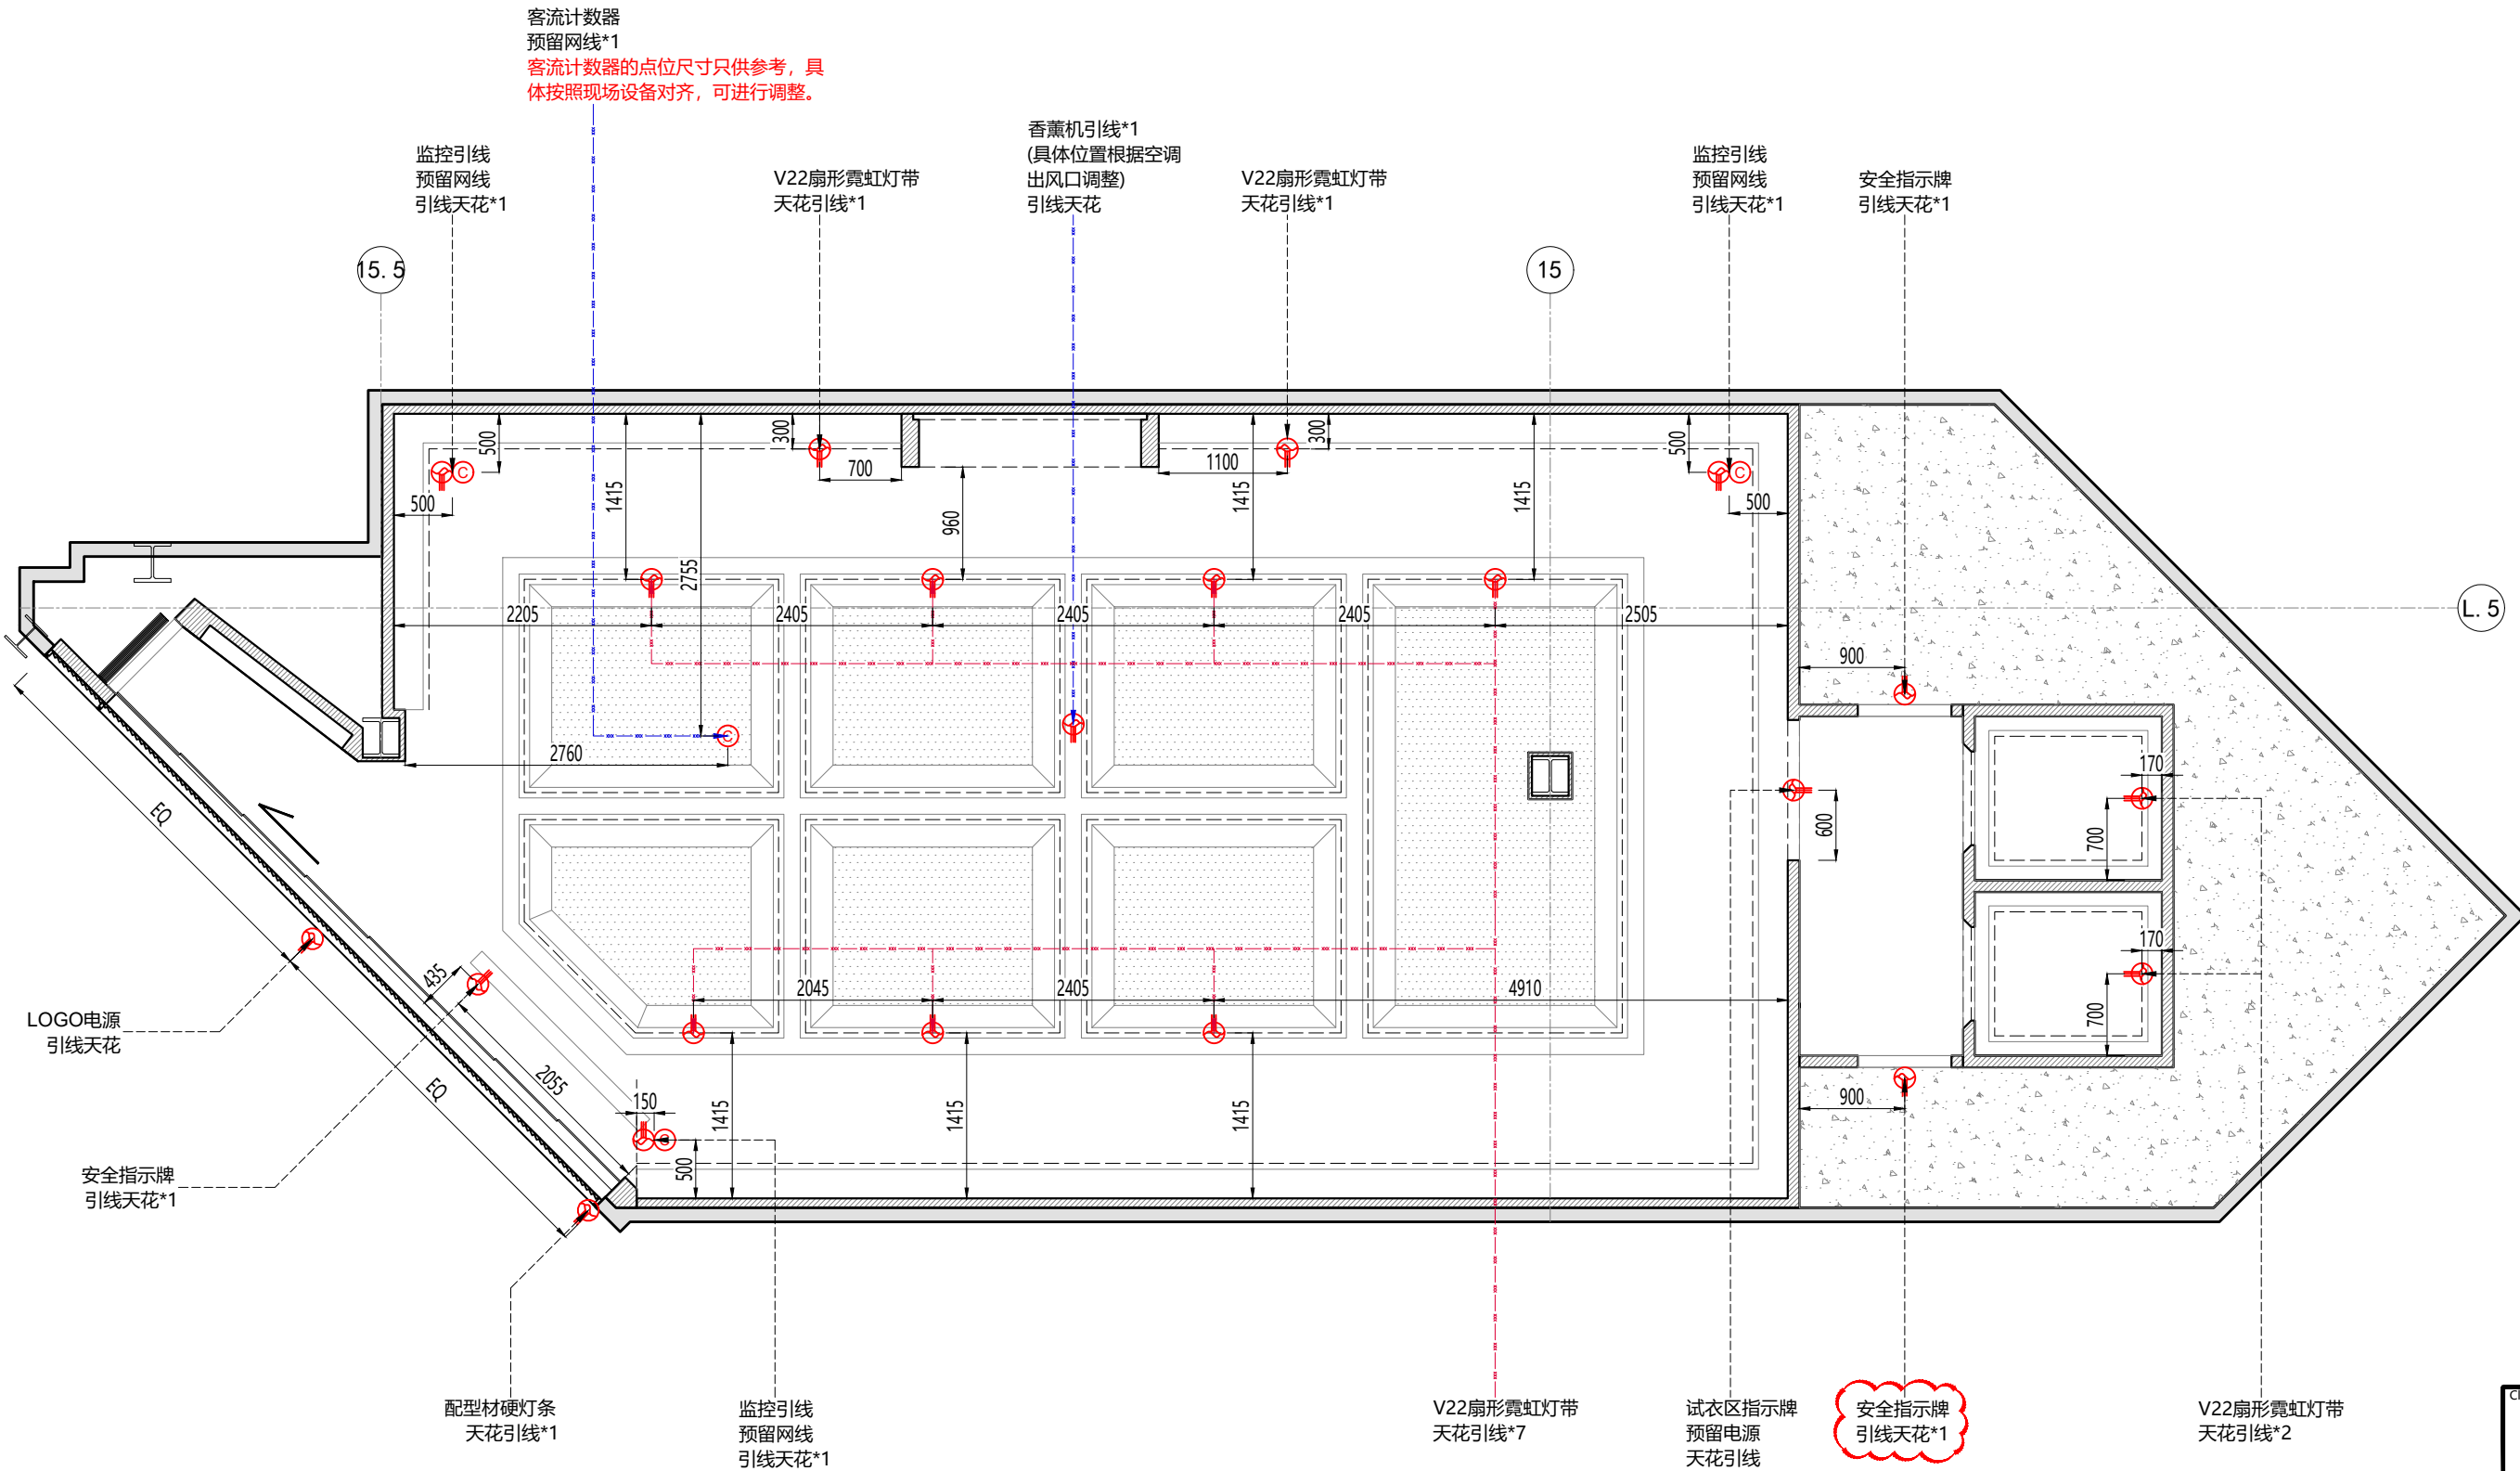

A07 Socket profile
- 天花出线图 1:60

图例						
名称	墙面插座	地面插座	电源引出线	电脑引线	电话引线	配电箱
数量			21	4		

注：安全出口使用水晶透明的。

Client


Project Title
澳門威尼斯人RMVFILA V6店

Drawing Title
天花出线图

Address
A3 420*297


Date
2026-03-06

Scale
A3

Project No
A07

Drawing No
A07

**厦门蓝海设计**
XIAMEN LANHAI DESIGN
TEL:86-592-5591896-218
FAX:86-592-5591107
Http://www.xmlhsj.net
地址:中国厦门嘉禾路392号国泰大厦7E

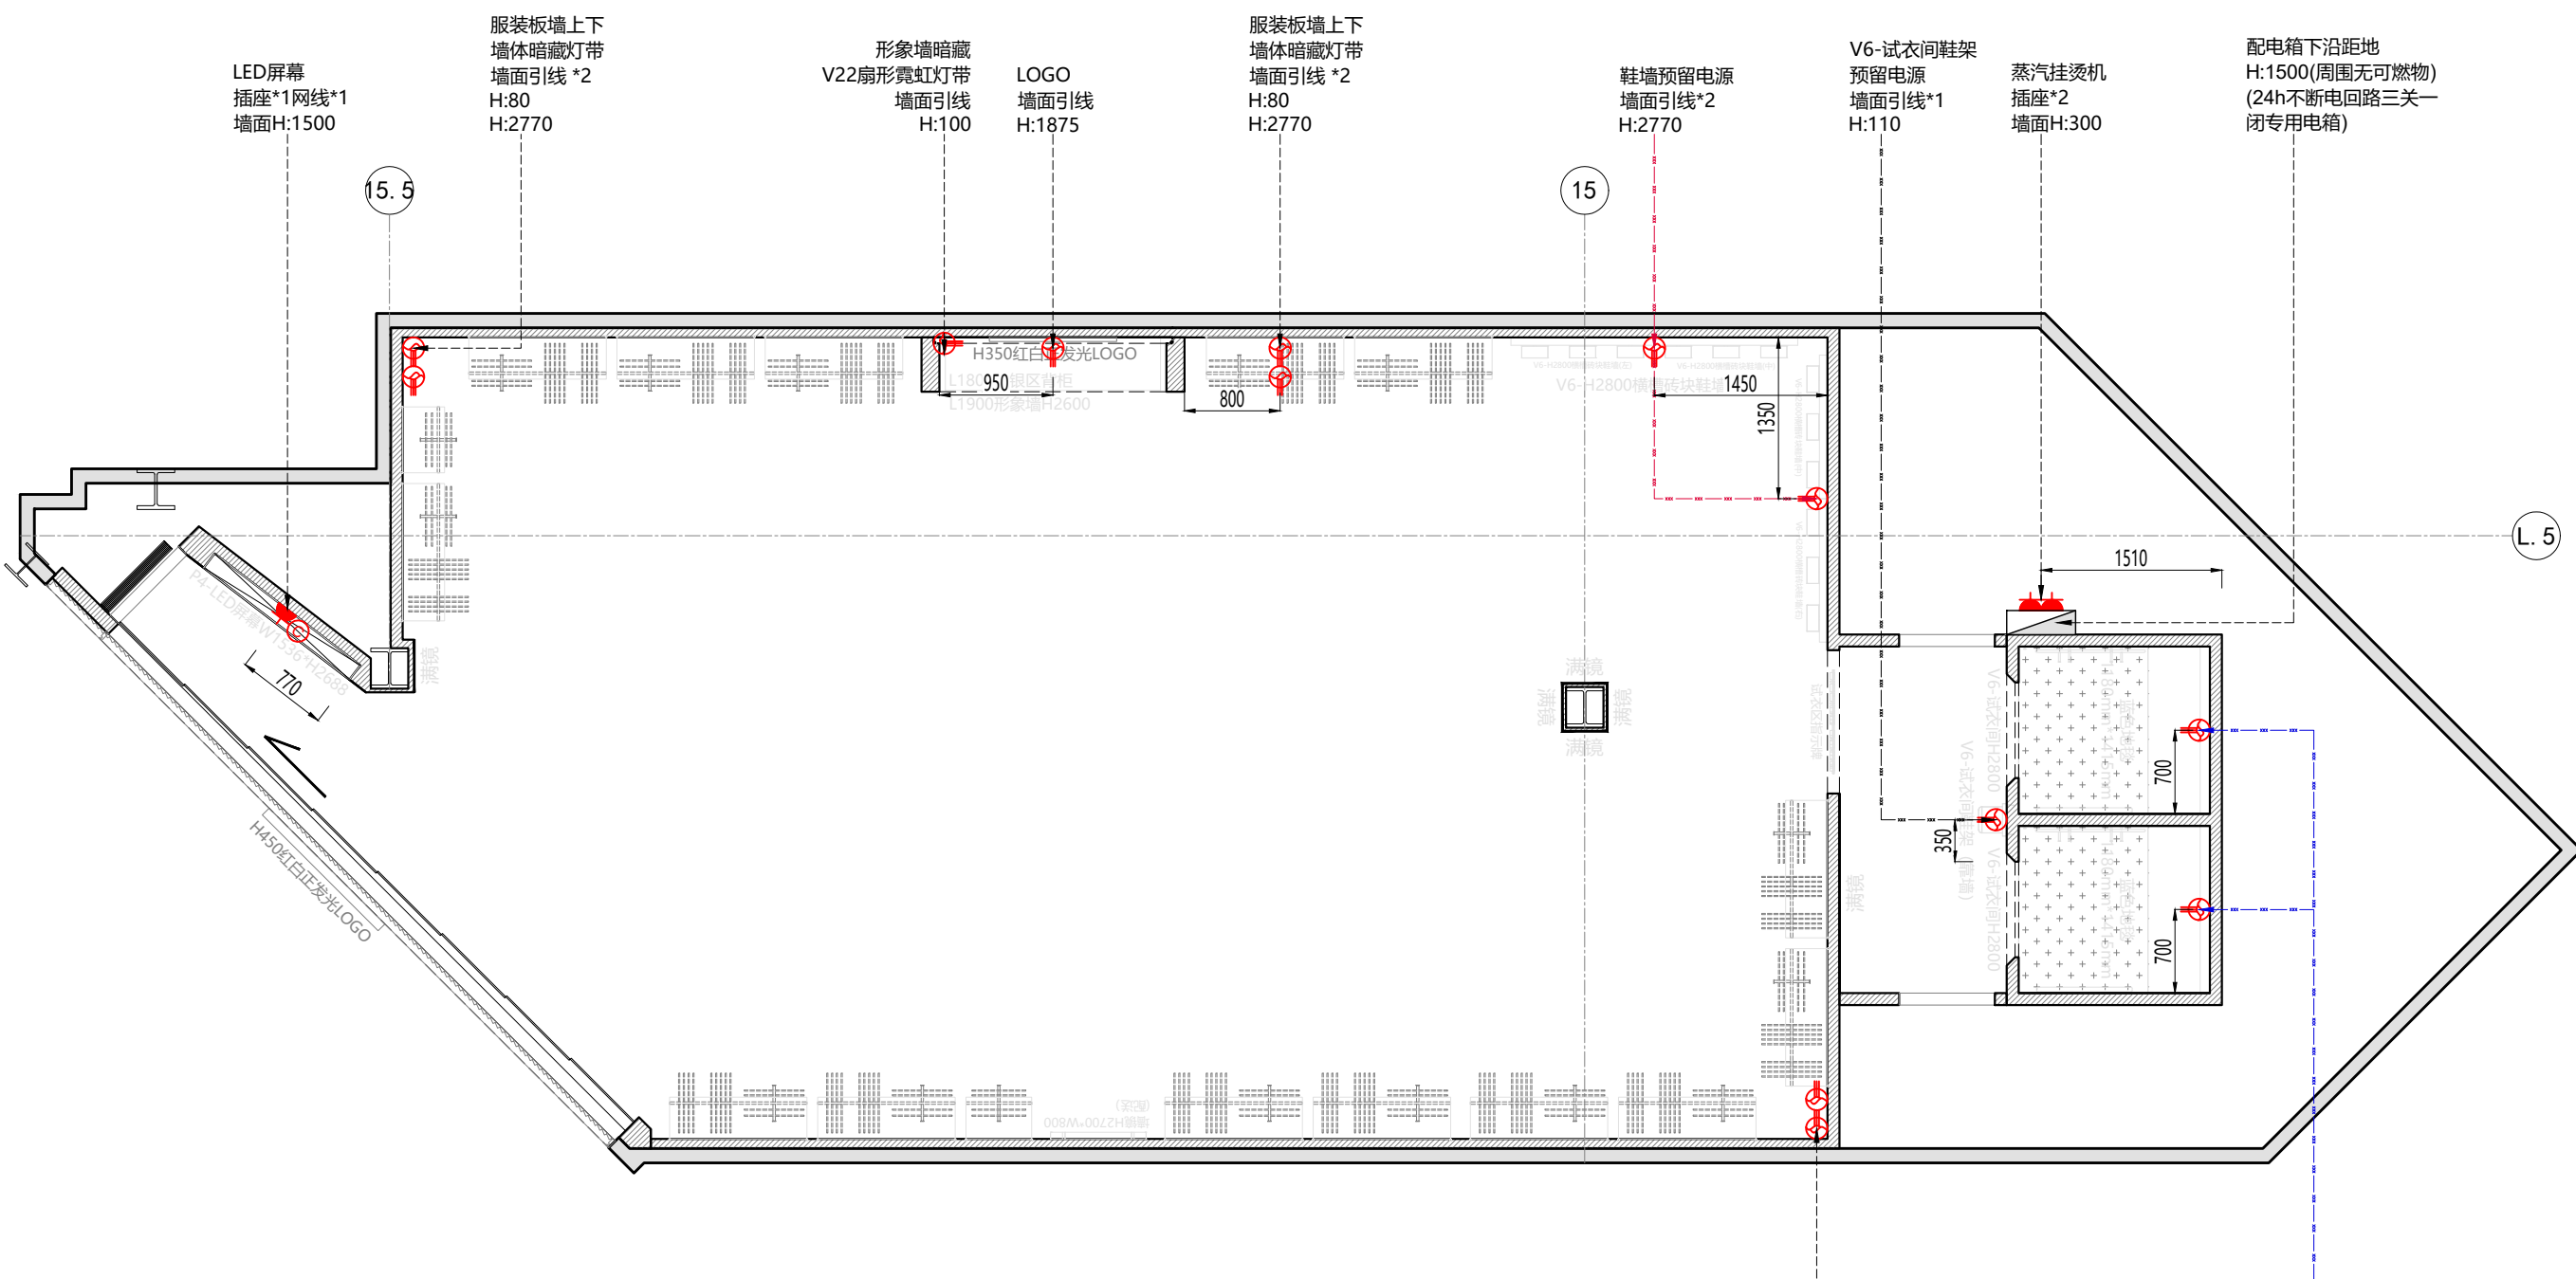

LED屏幕
插座*1网线*1
墙面H:1500

服装板墙上下
墙体暗藏灯带
墙面引线 *2
H:80
H:2770

形象墙暗藏
V22扇形霓虹灯带
墙面引线
H:100

LOGO
墙面引线
H:1875

服装板墙上下
墙体暗藏灯带
墙面引线 *2
H:80
H:2770

鞋墙预留电源
墙面引线*2
H:2770

V6-试衣间鞋架
预留电源
墙面引线*1
H:110

蒸汽挂烫机
插座*2
墙面H:300

配电箱下沿距地
H:1500(周围无可燃物)
(24h不断电回路三关一
闭专用电箱)

A08 Socket profile
墙面出线图 1:60

服装板墙上下
墙体暗藏灯带
墙面引线 *2
H:80
H:2770

试衣间预留电源
墙面引线*2
H:100

图例						
名称	墙面插座	地面插座	电源引出线	电脑引线	电话引线	配电箱
数量	3		13	1		1

Client

Project Title
澳門威尼斯人RMVFILA V6店

Drawing Title
墙面出线图

Address
A3 420*297


Date
2026-03-06


Scale
A3

Project No

Drawing No
A08

厦门蓝海设计
XIAMEN LANHAI DESIGN
TEL:86-592-5591896-218
FAX:86-592-5591107
Http://www.xmlhsj.net
地址:中国厦门嘉禾路392号国泰大厦7E

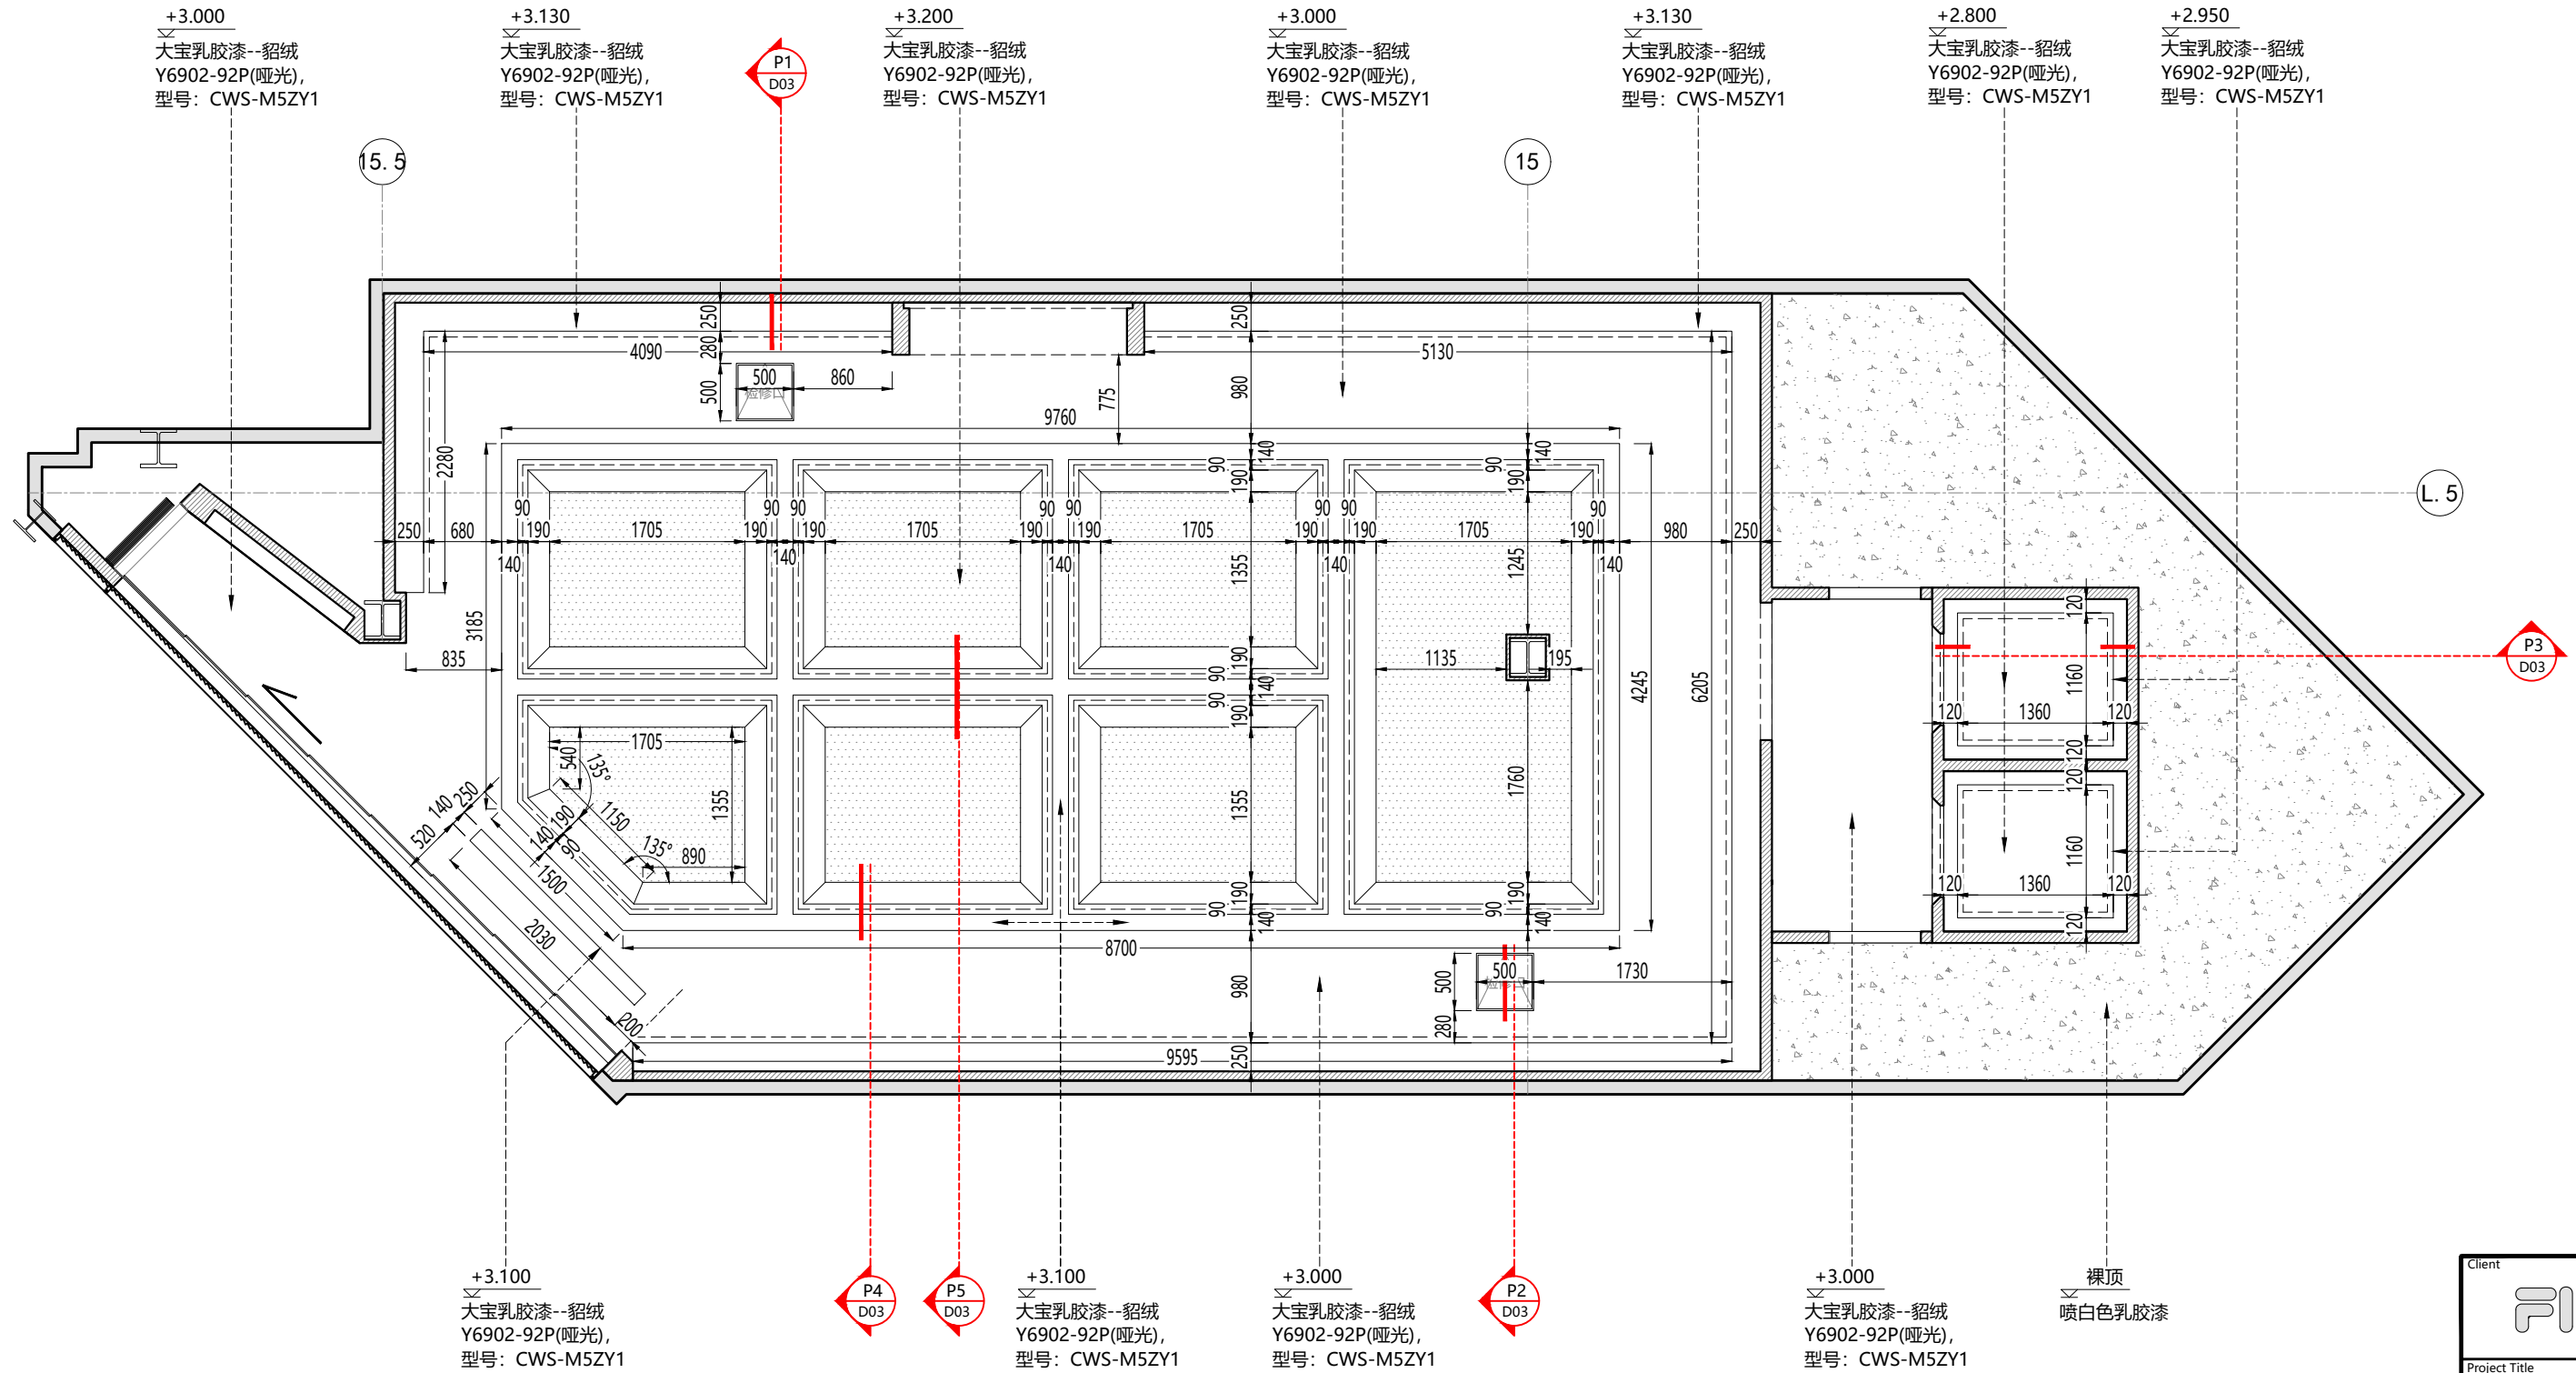

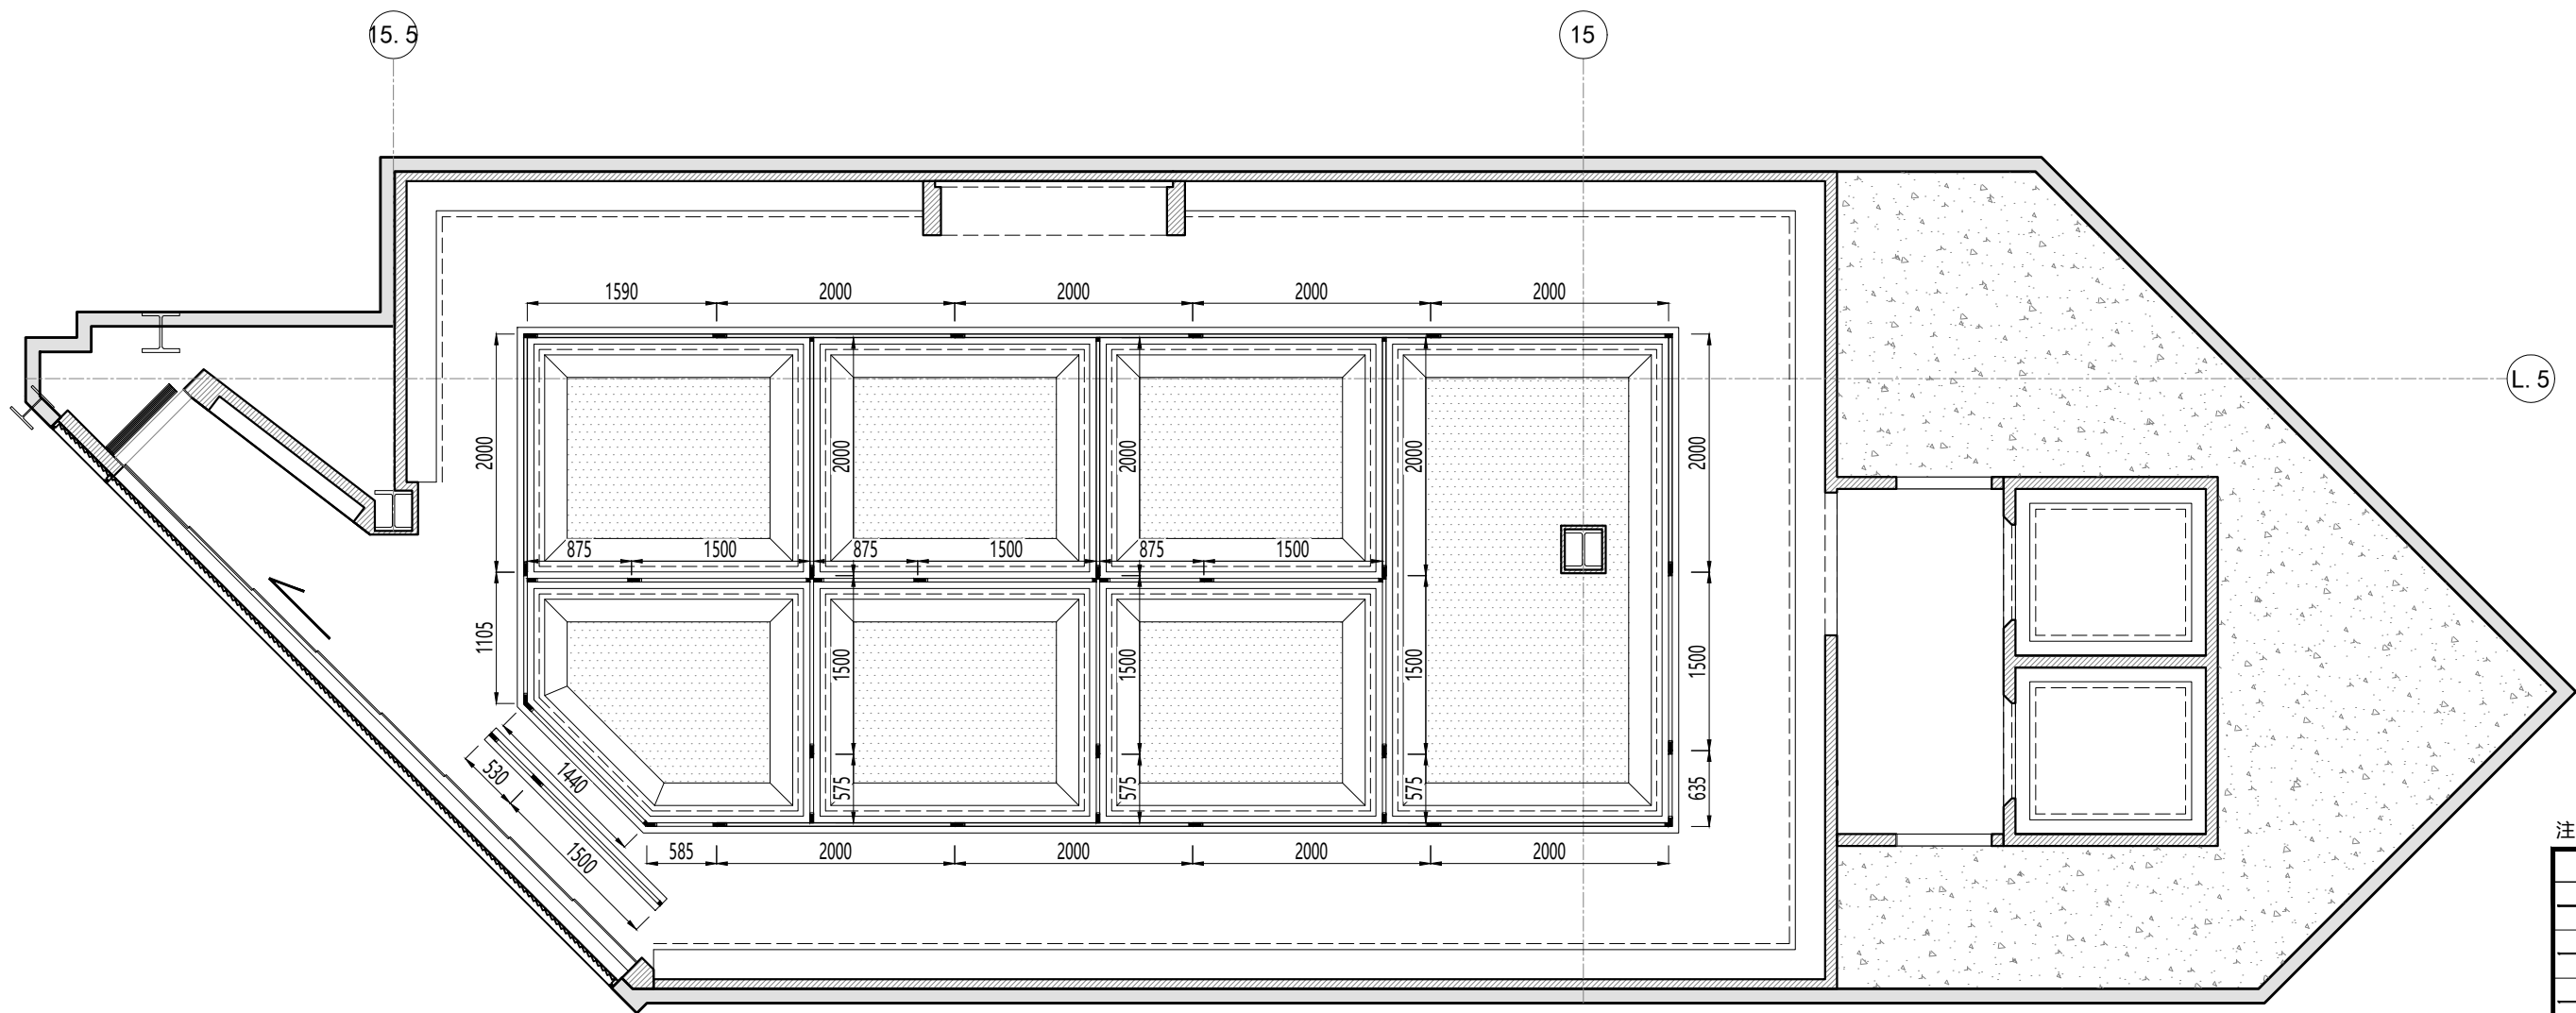

注：此数量为实际用量。

图例	特性描述	数量
	白色-2米轨道条 (含转接头)	14
	白色-1.5米轨道条 (含转接头)	10
	白色-1米轨道条 (含转接头)	9
	黑色-2米轨道条 (含转接头)	0
	黑色-1.5米轨道条 (含转接头)	0
	黑色-1米轨道条 (含转接头)	0

Client

FILA

Project Title

澳門威尼斯人RMVFILA V6店

Drawing Title

轨道定位图

Address

Date

2026-03-06

Scale

A3

Project No


Drawing No

A11



厦门蓝海设计
XIAMEN LANHAI DESIGN

TEL:86-592-5591896-218
FAX:86-592-5591107
Http://www.xmlhsj.net
地址:中国厦门嘉禾路392号国泰大厦7E

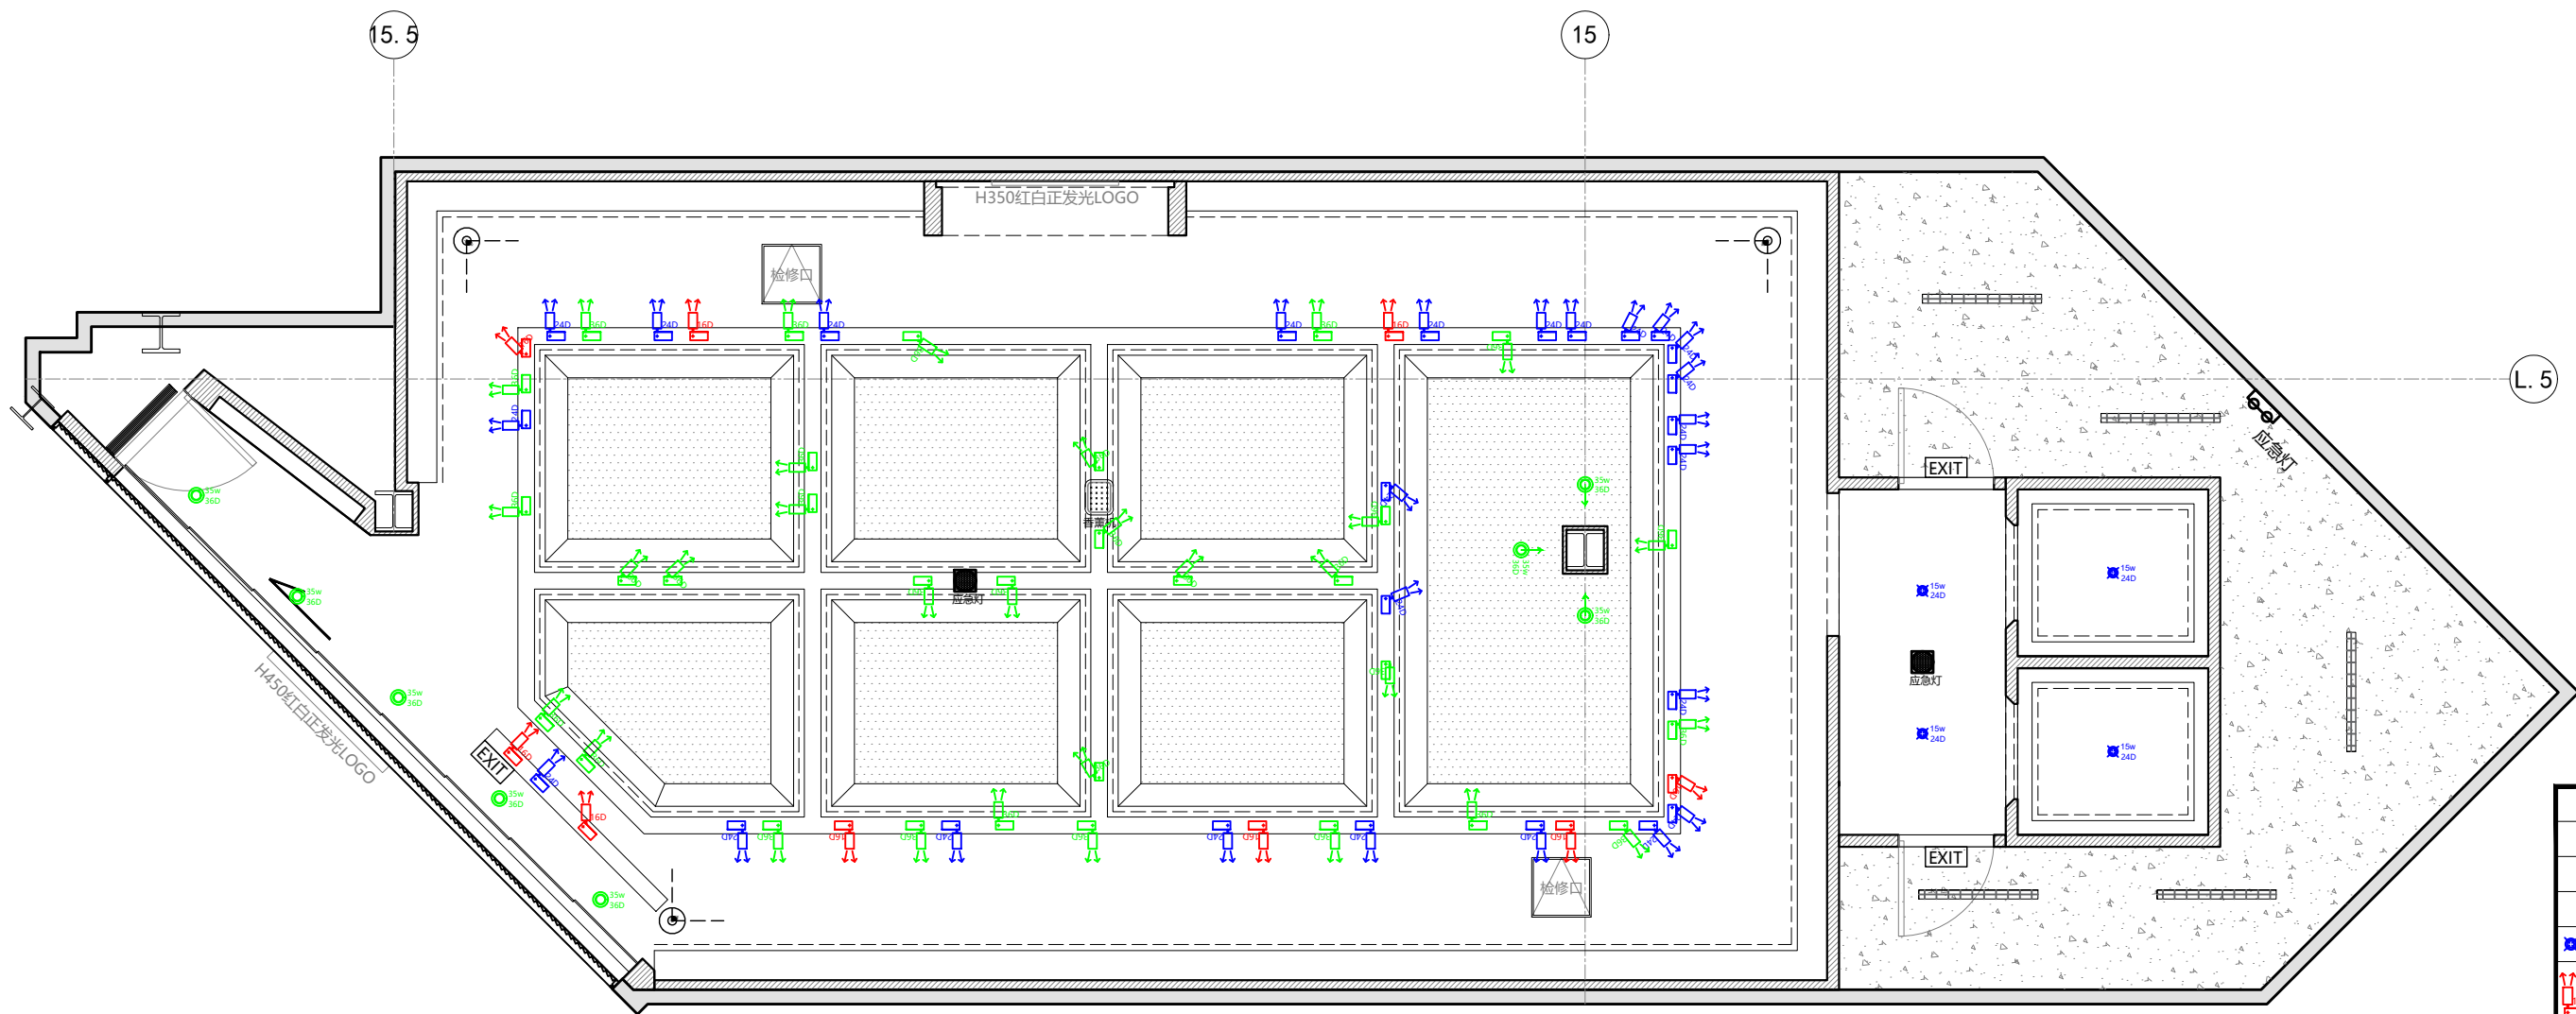


图例	特性描述
	35W-16D嵌入式射灯
	35W-24D嵌入式射灯
	35W-36D嵌入式射灯
	15W嵌入式射灯
	35W轨道式射灯
	应急灯(现场购买)
	音响
	安全出口指示灯
	仓库LED单管防爆灯管

Client	
Project Title	
澳門威尼斯人RMVFILA V6店	
Drawing Title	
综合吊顶图	
Address	
Date	Scale
2026-03-06	A3
Project No	Drawing No
	A12

厦门蓝海设计
XIAMEN LANHAI DESIGN
TEL:86-592-5591896-218
FAX:86-592-5591107
Http://www.xmlhsj.net
地址:中国厦门嘉禾路392号国泰大厦7E

注：现场天花最低点3000mm。

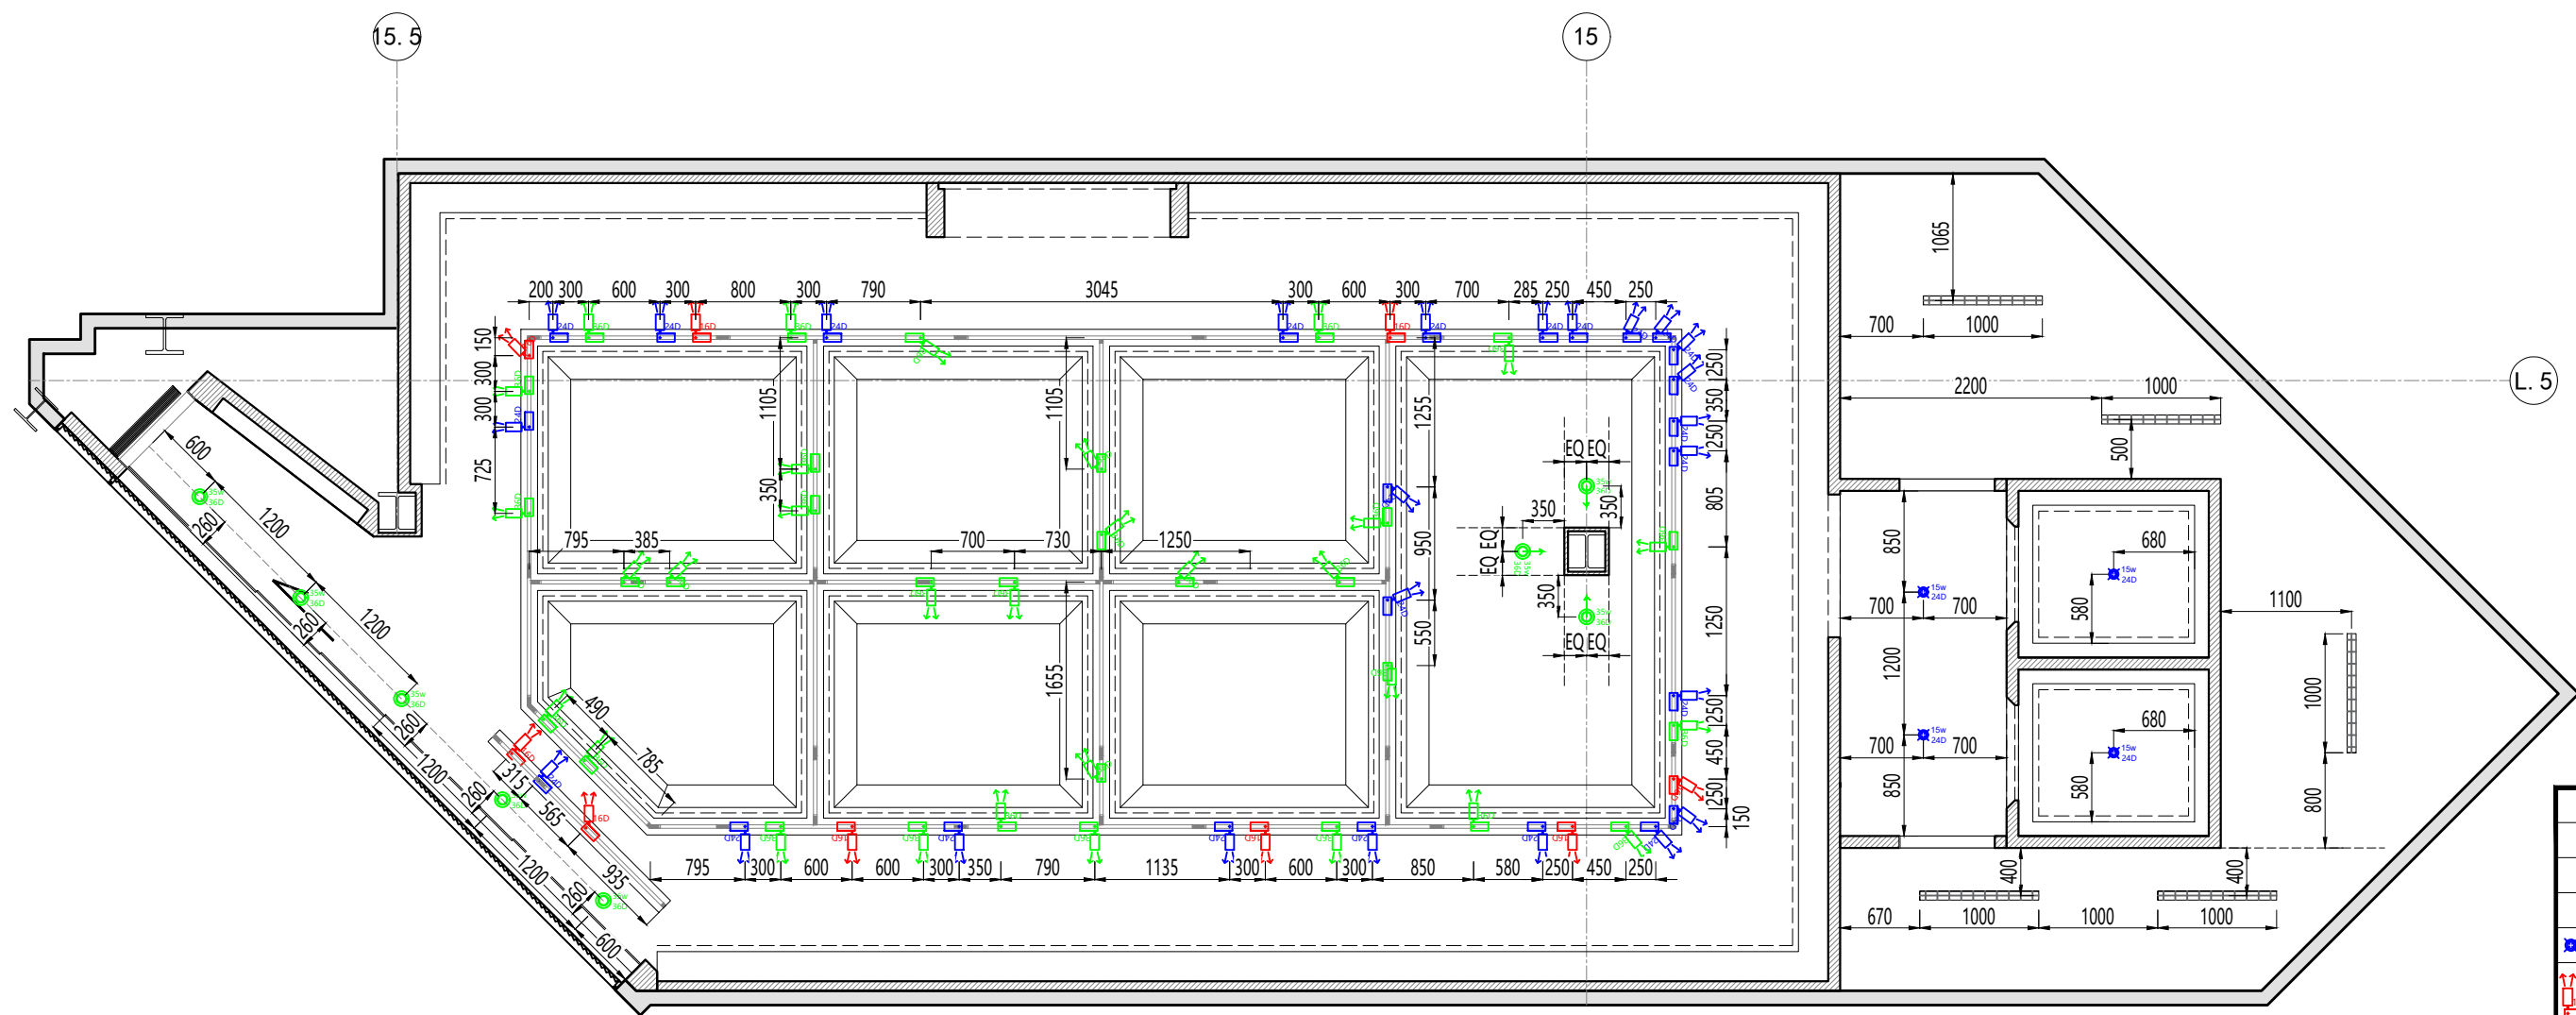

图例	特性描述
	35W-16D嵌入式射灯
	35W-24D嵌入式射灯
	35W-36D嵌入式射灯
	15W嵌入式射灯
	35W轨道式射灯
	应急灯(现场购买)
	音响
	安全出口指示灯
	仓库LED单管防爆灯管

Client

Project Title
澳門威尼斯人RMVFILA V6店

Drawing Title
天花灯位尺寸图

Address


Date
2026-03-06


Scale
A3

Project No


Drawing No
A13

厦門蓝海设计
XIAMEN LANHAI DESIGN
TEL:86-592-5591896-218
FAX:86-592-5591107
Http://www.xmlhsj.net
地址:中国厦門嘉禾路392号国泰大厦7E

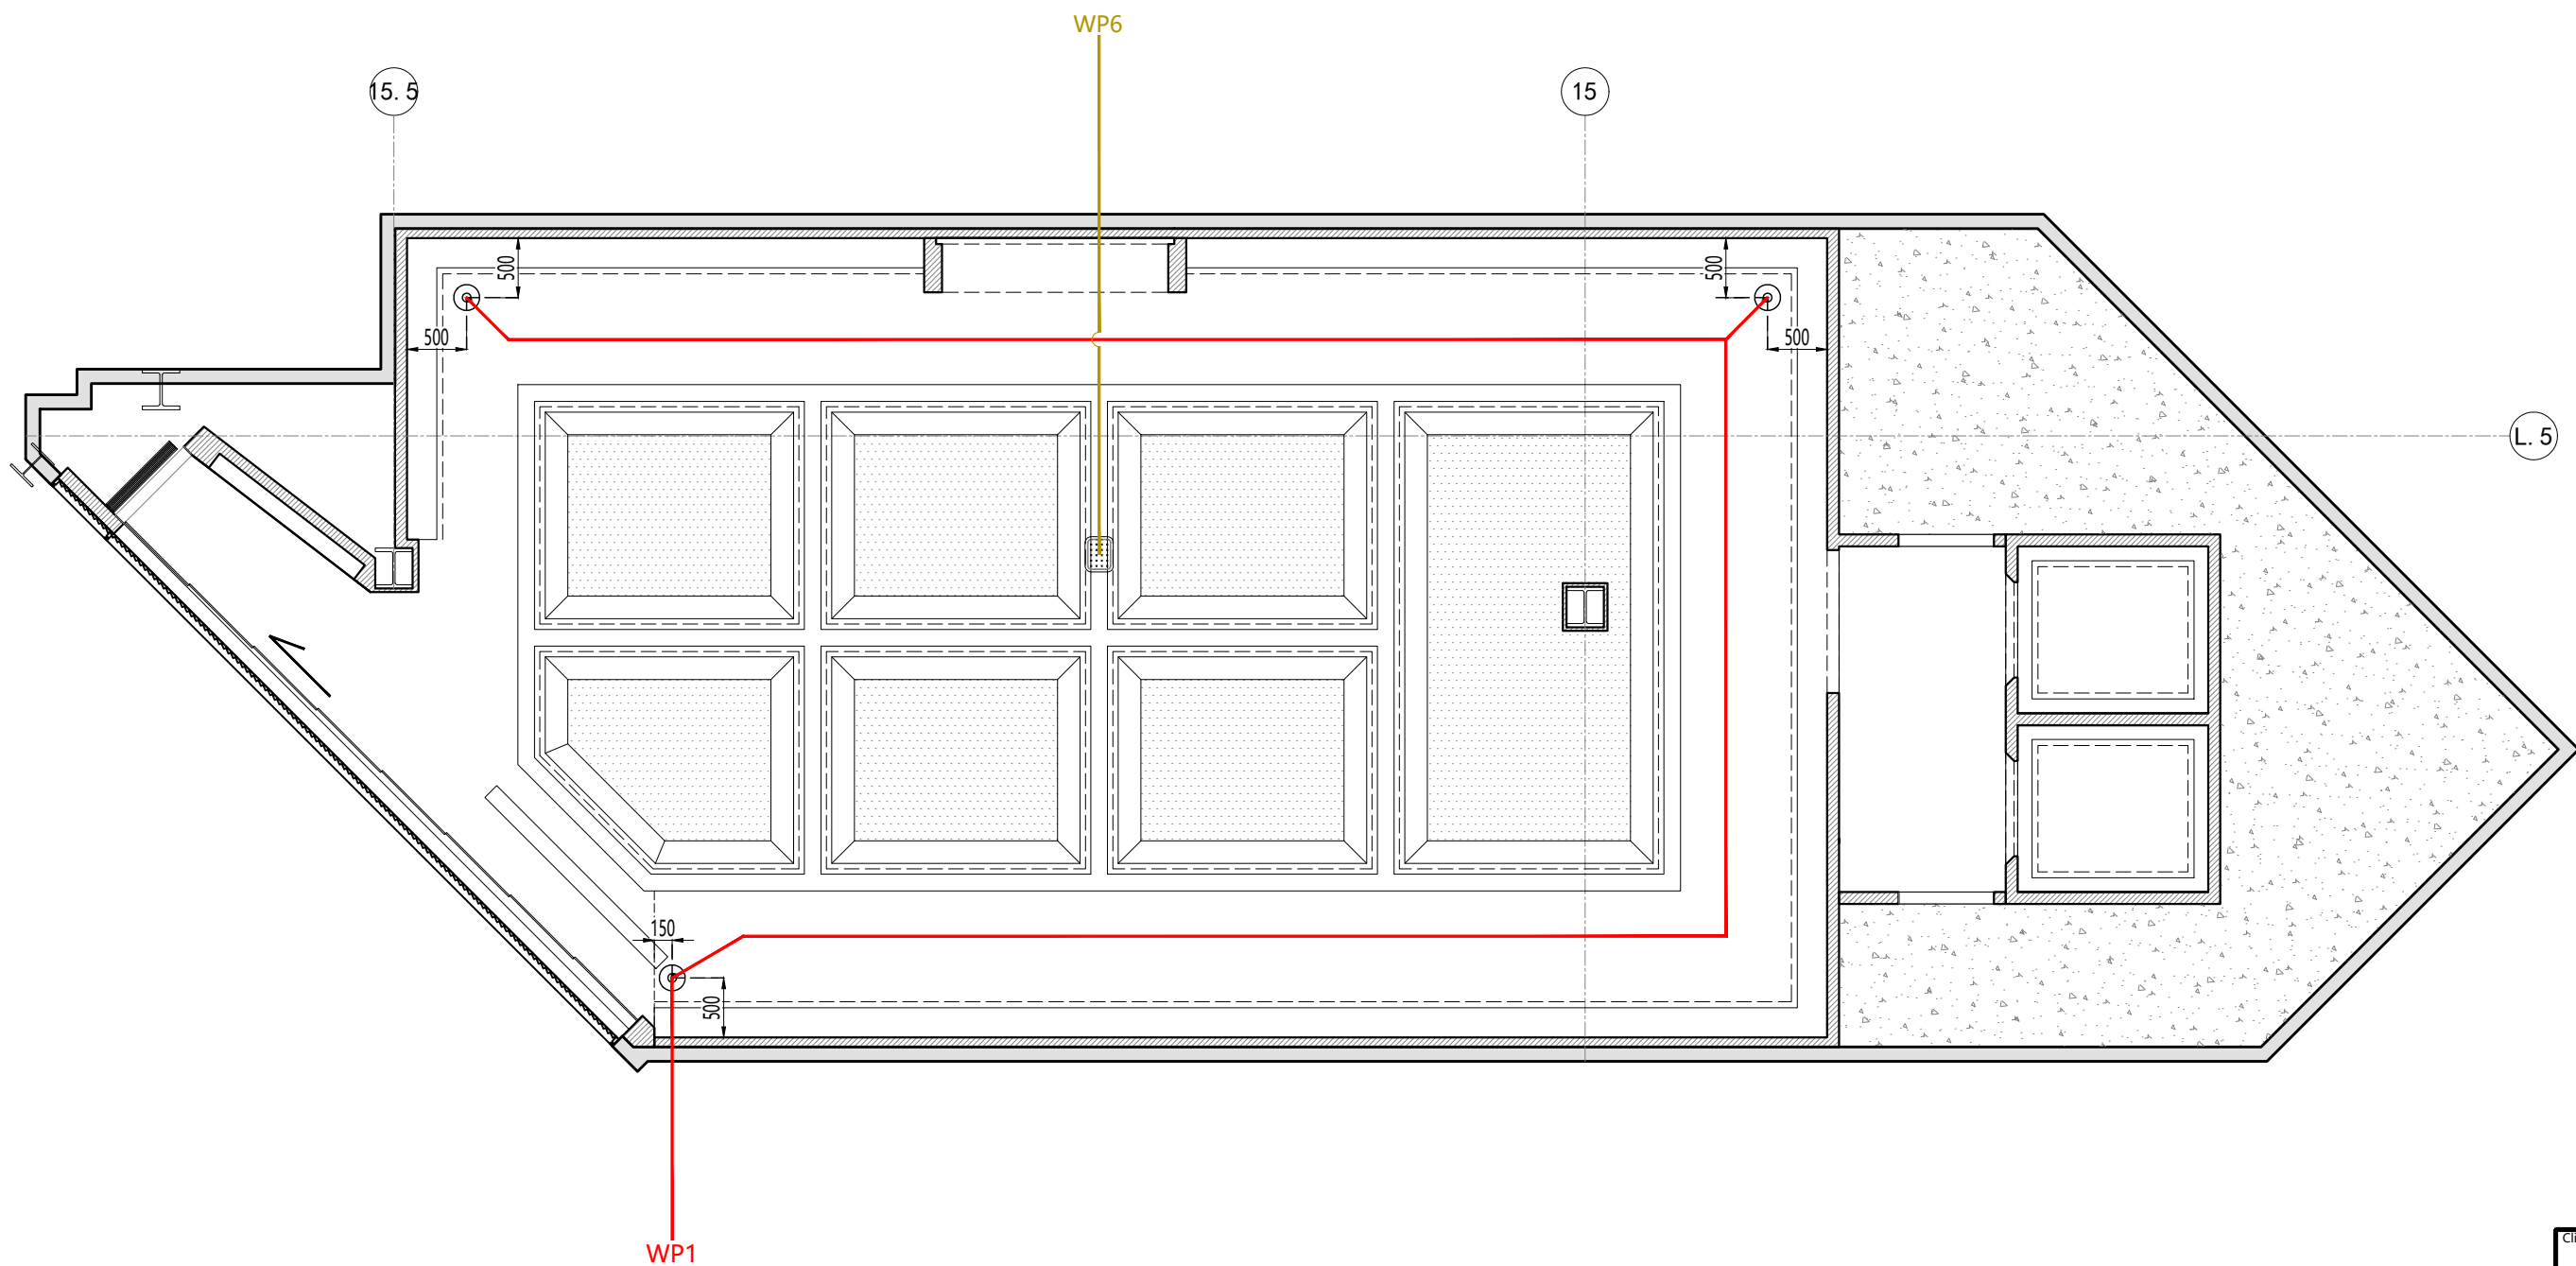

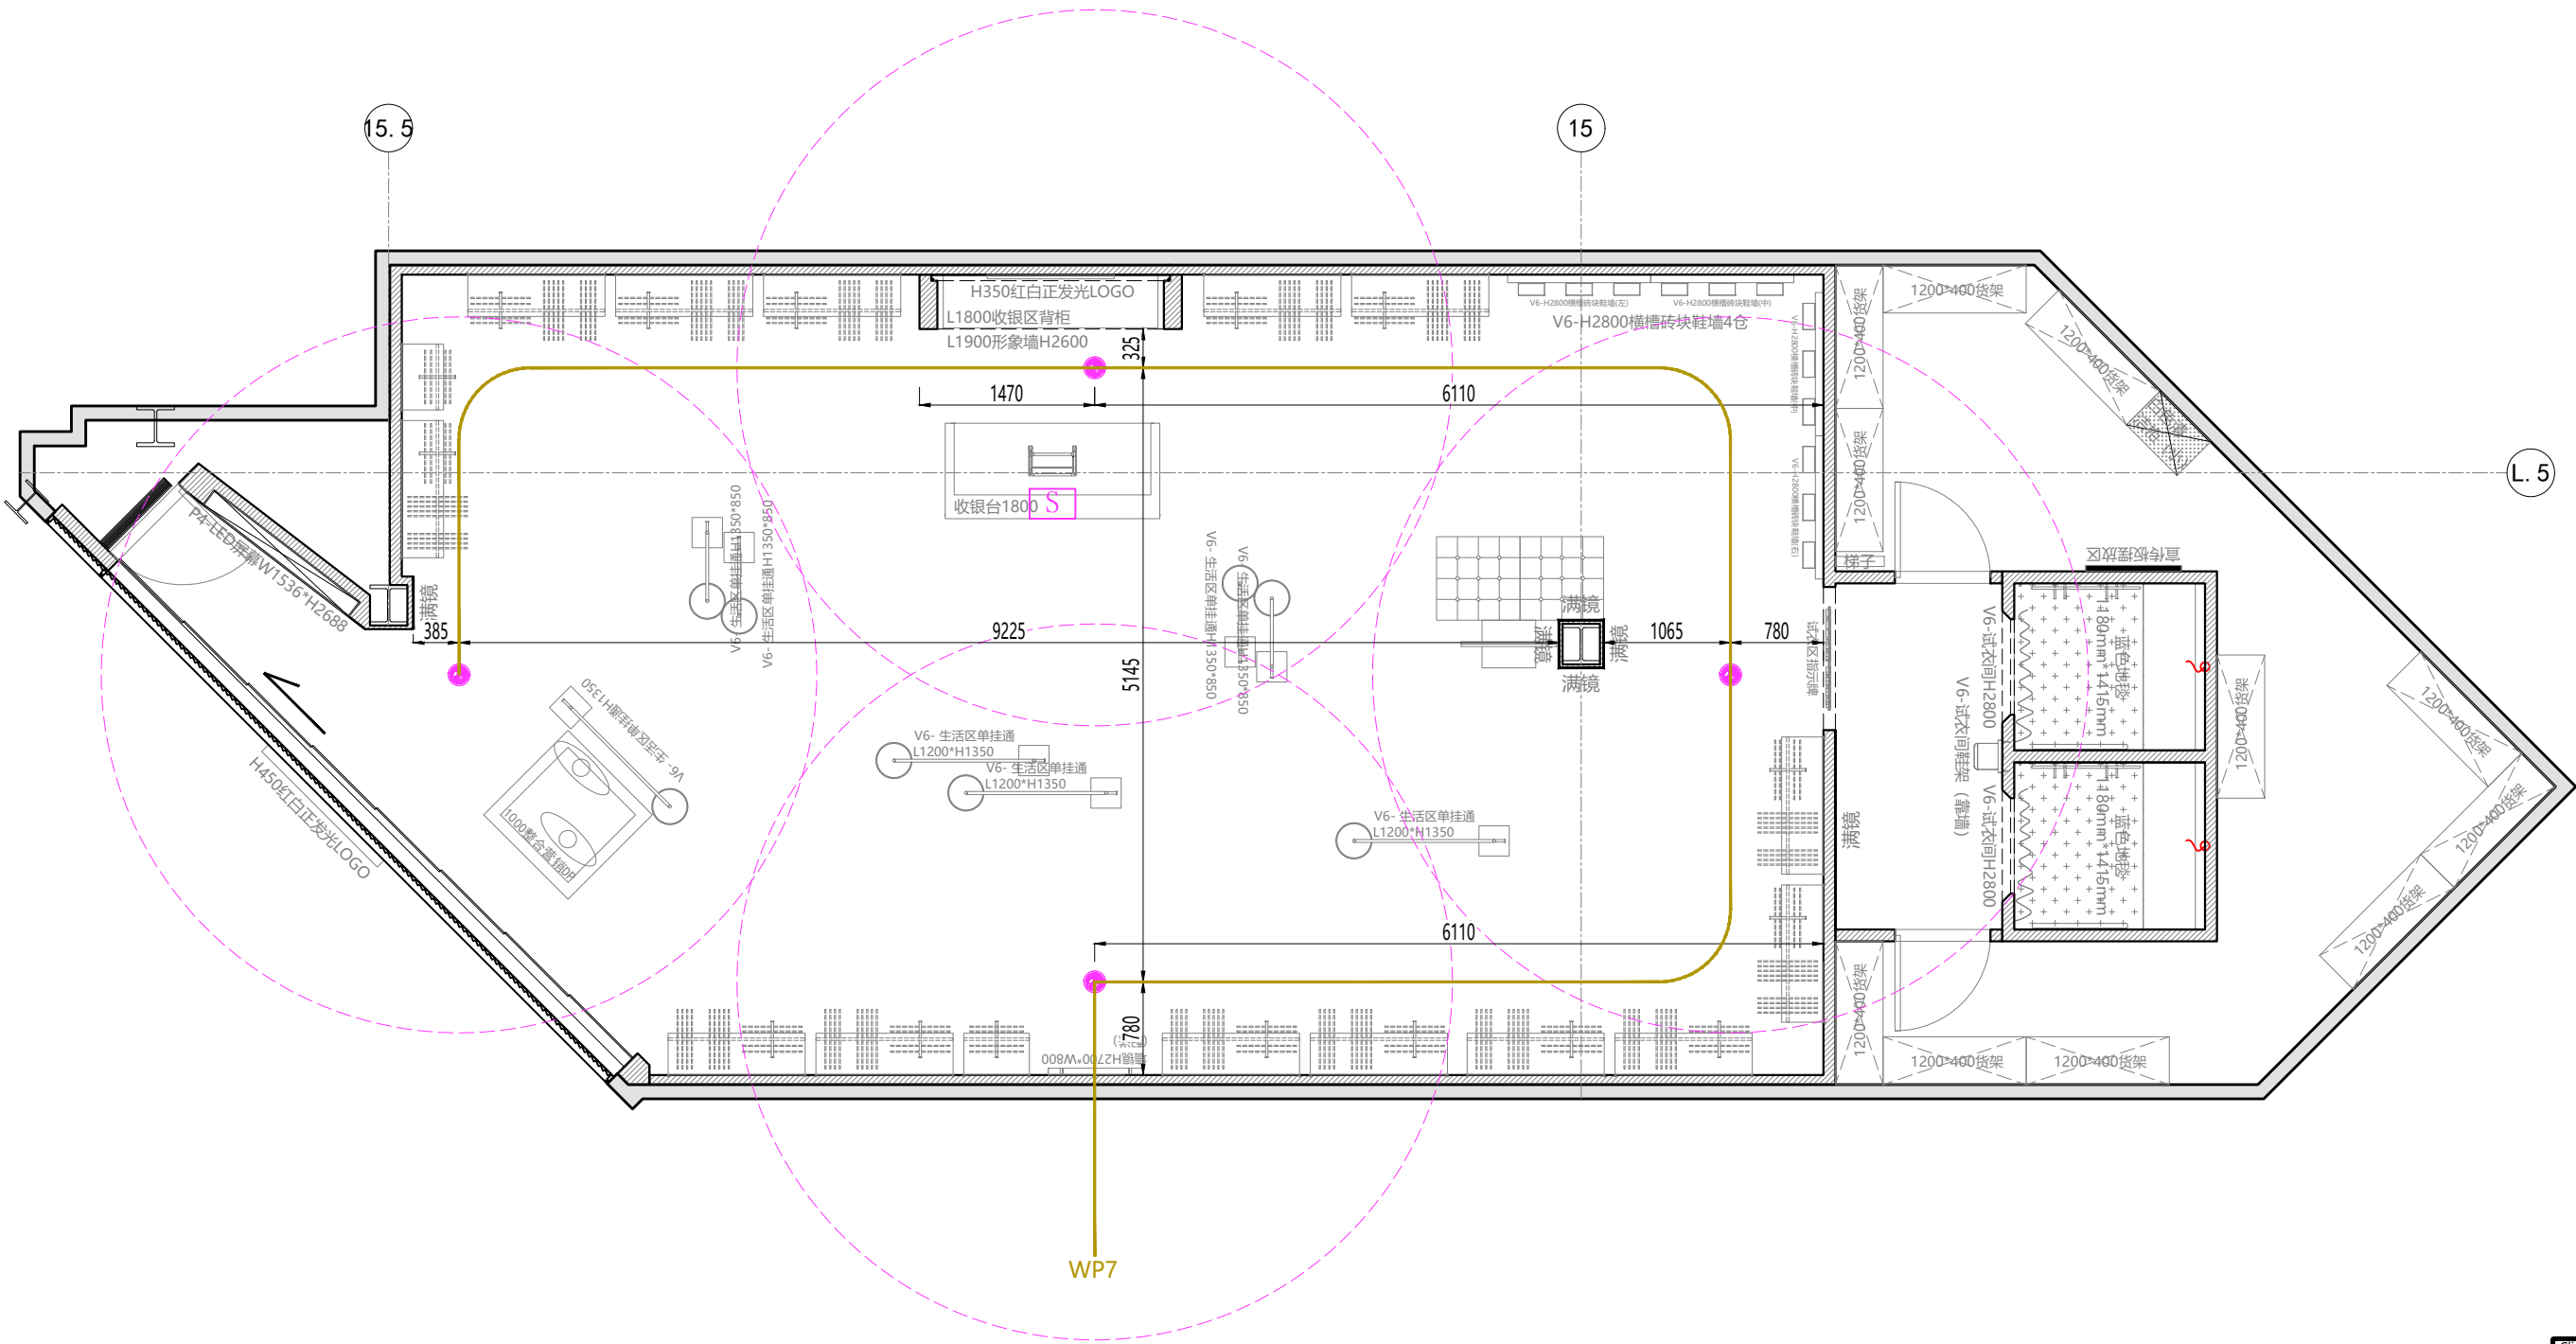


图例说明

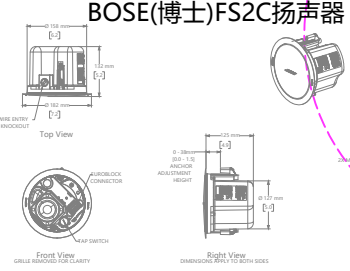

BOSE(博士)FS2C扬声器


BOSE FS2C吸顶式扬声器
天花板开孔直径: 160mm
重量: 1.63kg
颜色: 黑、白可选
安装方式: 吸顶

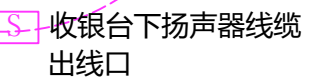

收银台下扬声器线缆
出线口


材料表

序号	名称	规格型号	数量
1	扬声器	BOSE(博士)/FS2C	4只
2	功放	BOSE/IZA190-HZ	1台

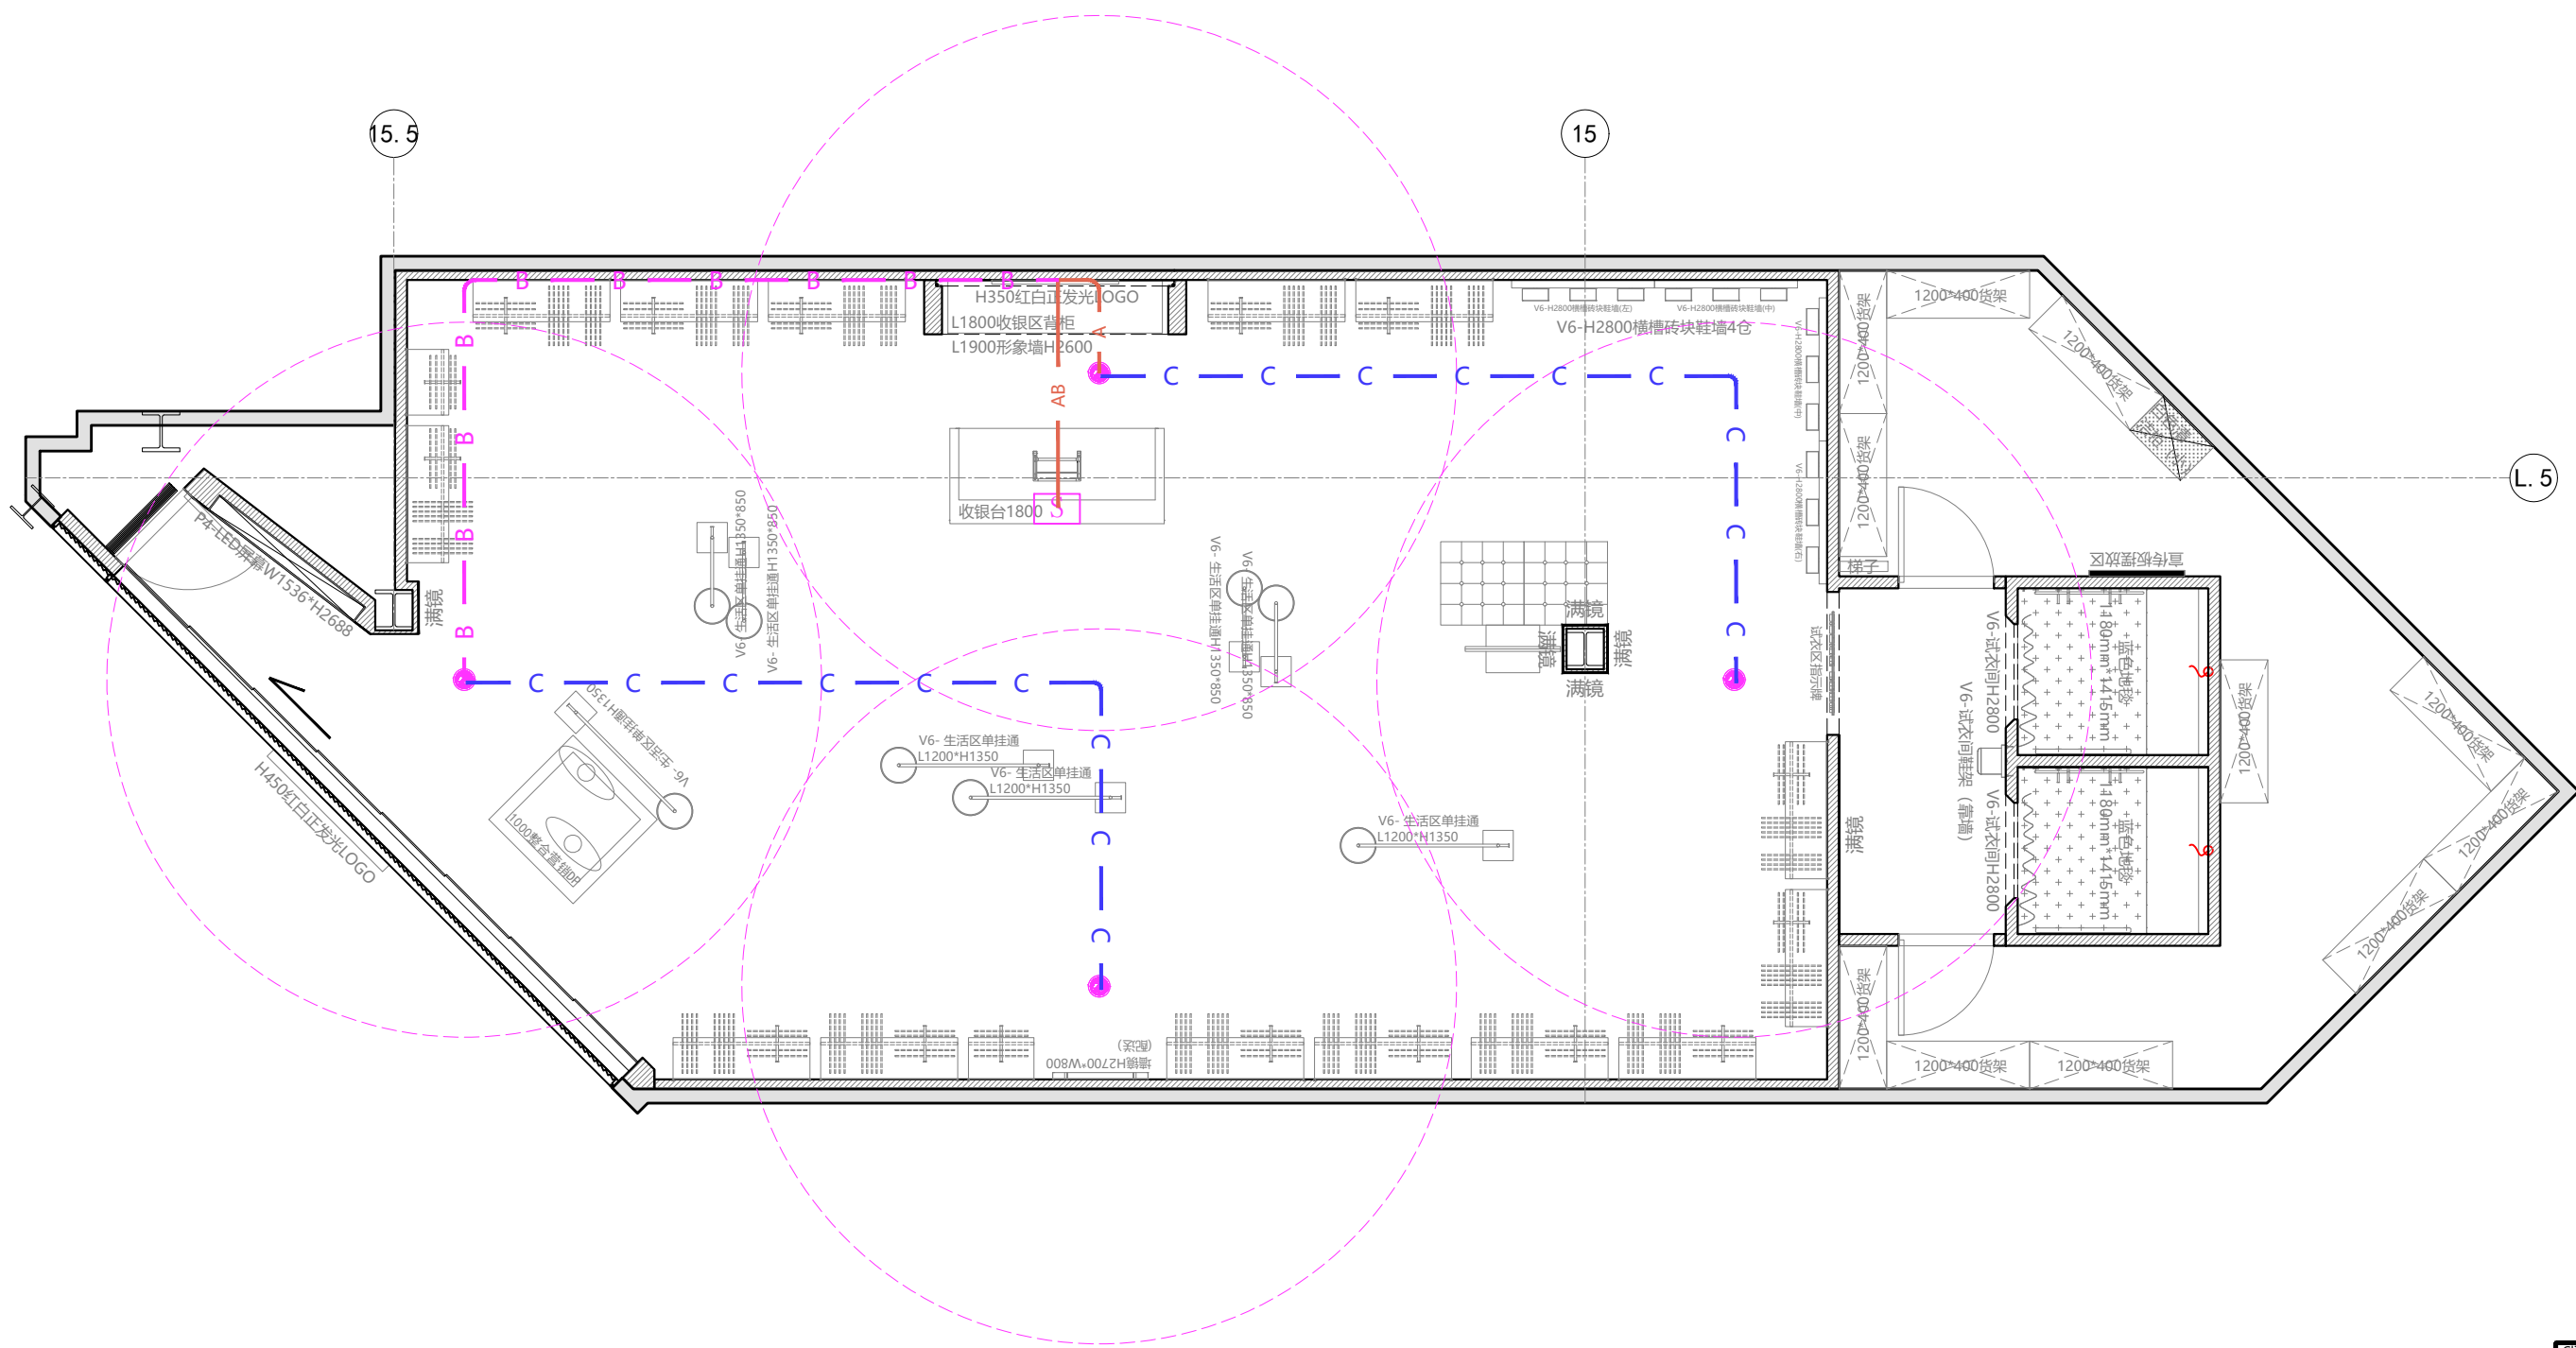


图例说明

- AB 2*(2*2.0 音箱线-JDG20)-地面/墙暗敷设-上引到吊顶
- A 2*2.0 音箱线-JDG20-吊顶内敷设-从收银台引来
- B 2*2.0 音箱线-JDG20-吊顶内敷设-从收银台引来
- C 2*2.0 音箱线-JDG20-吊顶内敷设-扬声器之间并联接线
- 扬声器
- S 收银台下扬声器线缆出线口

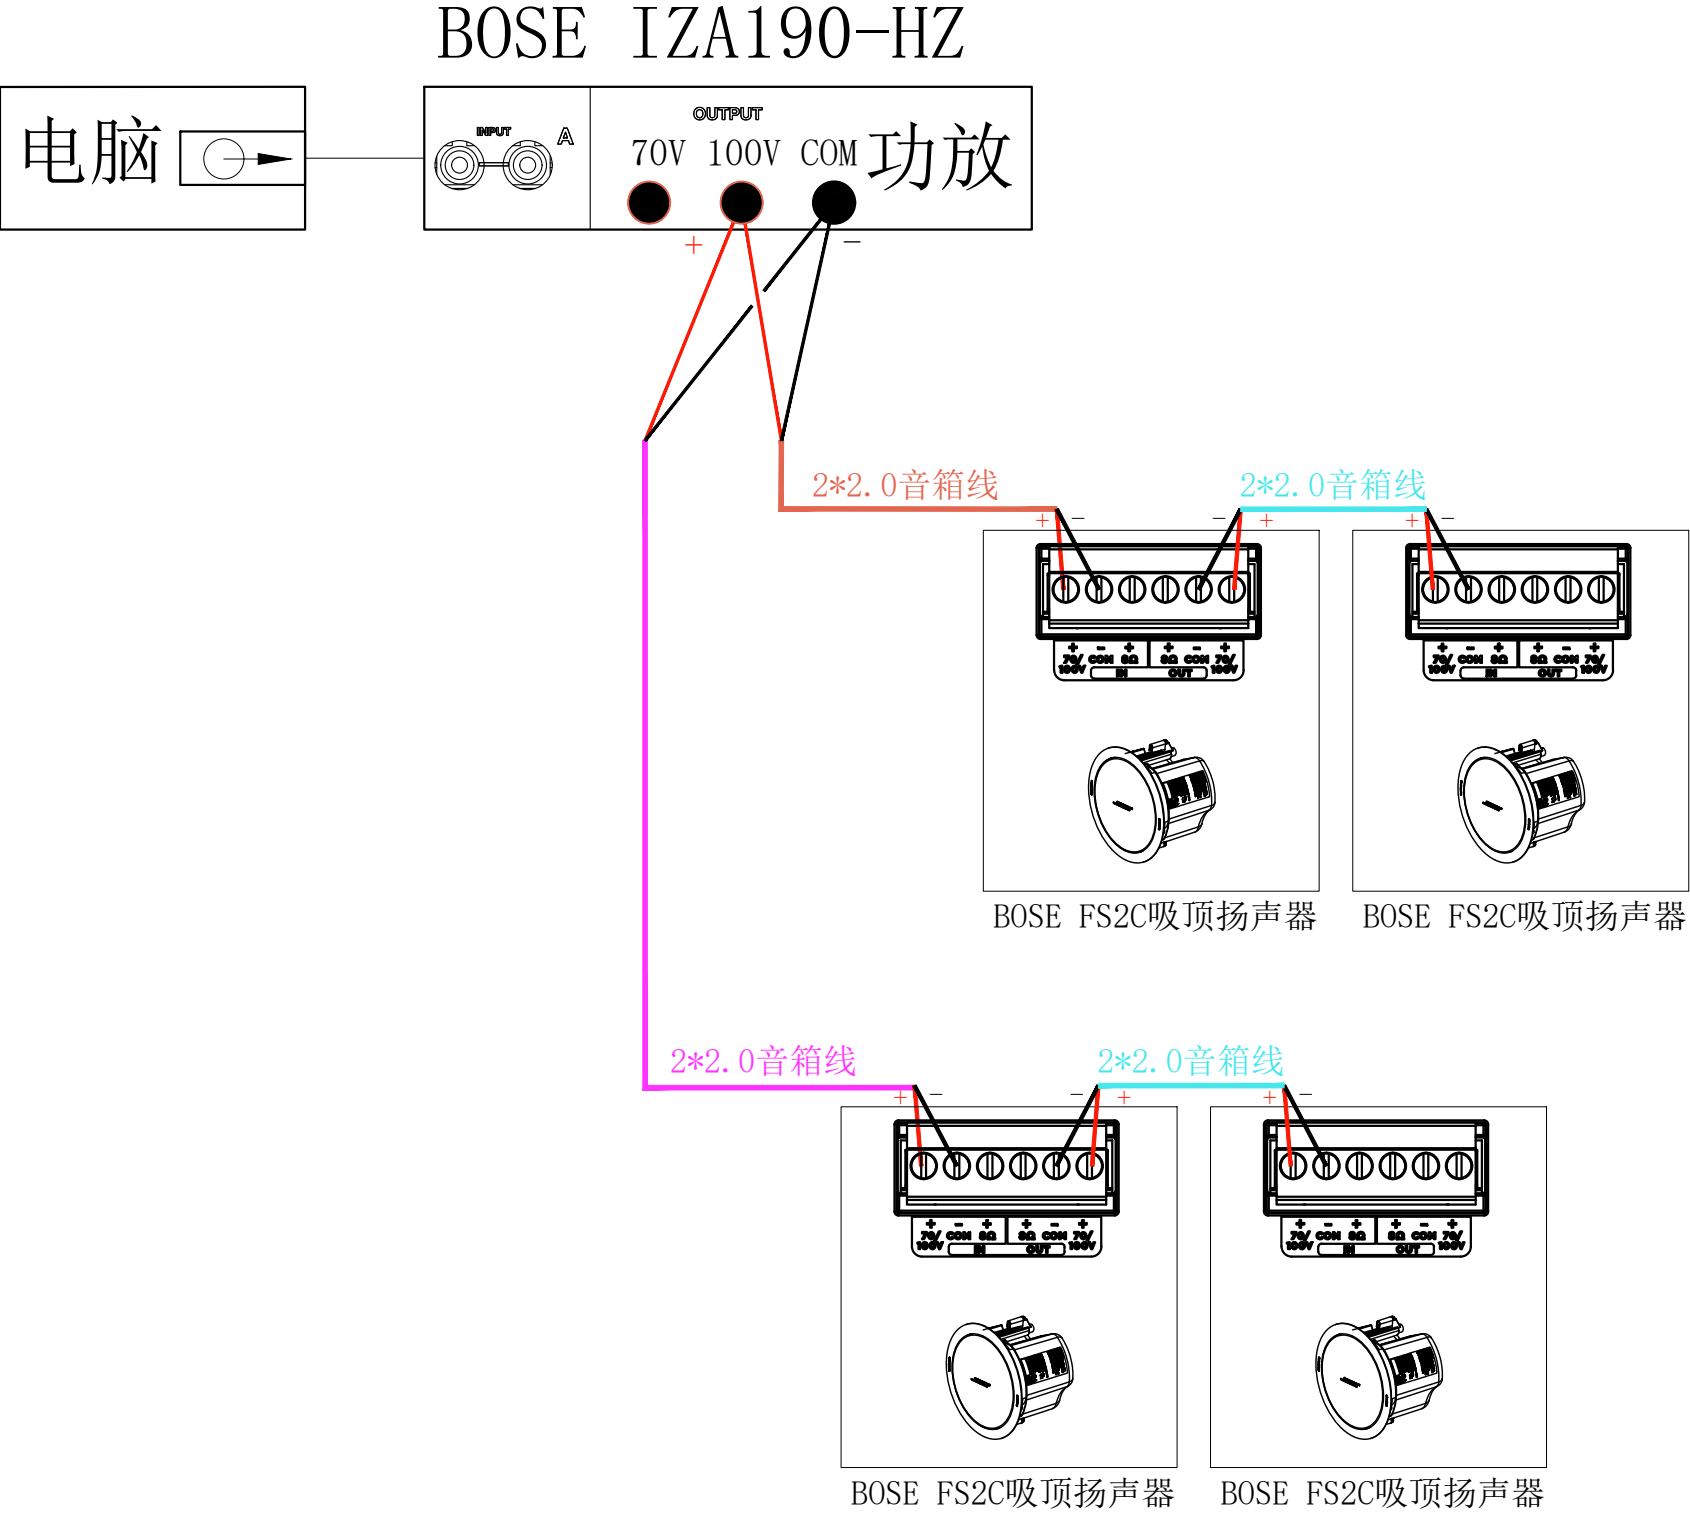


- 注意事项：
- 1.隐蔽施工须采用2*2.0扬声器线缆；
 - 2.注意功放配对的扬声器数量，严禁数量超标配接；
 - 3.特别注意功放、扬声器接线端 “+、-” 极性，端接务必对应一致；
 - 4.严禁 “+、-” 极裸线碰触，以防引起短路损坏功放；
 - 5.安装之前请仔细阅读音响设备附带的安装指南、产品说明等资料，机身均有带技术咨询服务电话，可随时垂询。

Client	
	
Project Title	
澳門威尼斯人RMVFILA V6店	
Drawing Title	
音响系统原理图	
Address	
Date	Scale
2026-03-06	A3
Project No	Drawing No
	A15-3
 厦门蓝海设计 XIAMEN LANHAI DESIGN TEL:86-592-5591896-218 FAX:86-592-5591107 Http://www.xmlhsj.net 地址:中国厦门嘉禾路392号国泰大厦7E	

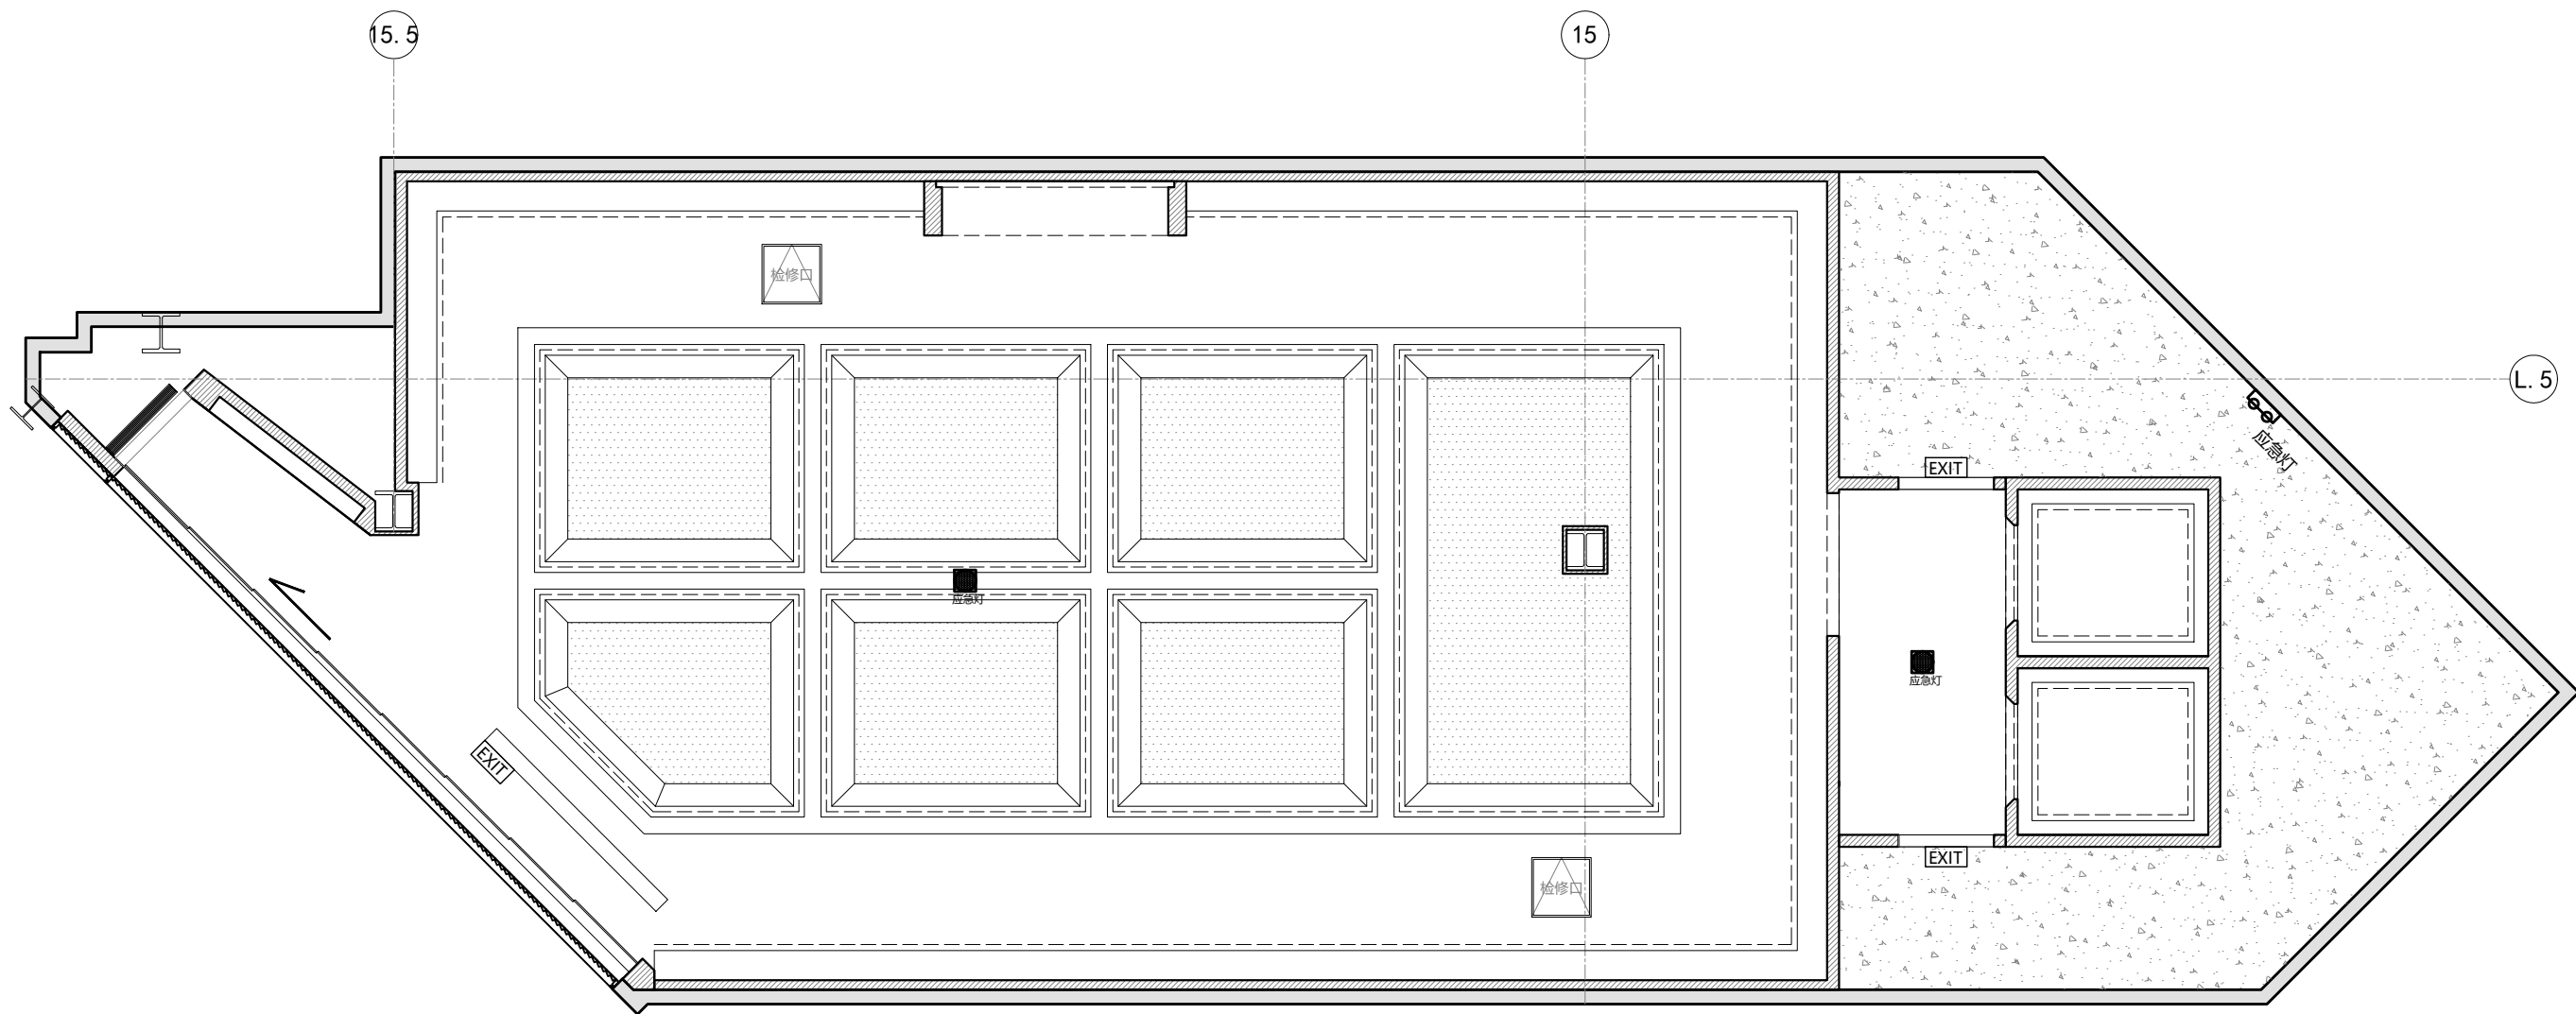


注：此图仅供装饰参考，消防系统图由专业消防公司设计制作，或区域提供消防系统图，我司按提供图纸完善于套图中。

图例	特性描述
●	消防烟感
⊗	消防喷淋
Client	
FILA	
Project Title	
澳門威尼斯人RMVFILA V6店	
Drawing Title	
消防喷淋、烟感点位图	
Address	
Date	Scale
2026-03-06	A3
Project No	Drawing No
	A16
厦门蓝海设计	
XIAMEN LANHAI DESIGN	
TEL:86-592-5591896-218	
FAX:86-592-5591107	
Http://www.xmlhsj.net	
地址:中国厦门嘉禾路392号国泰大厦7E	

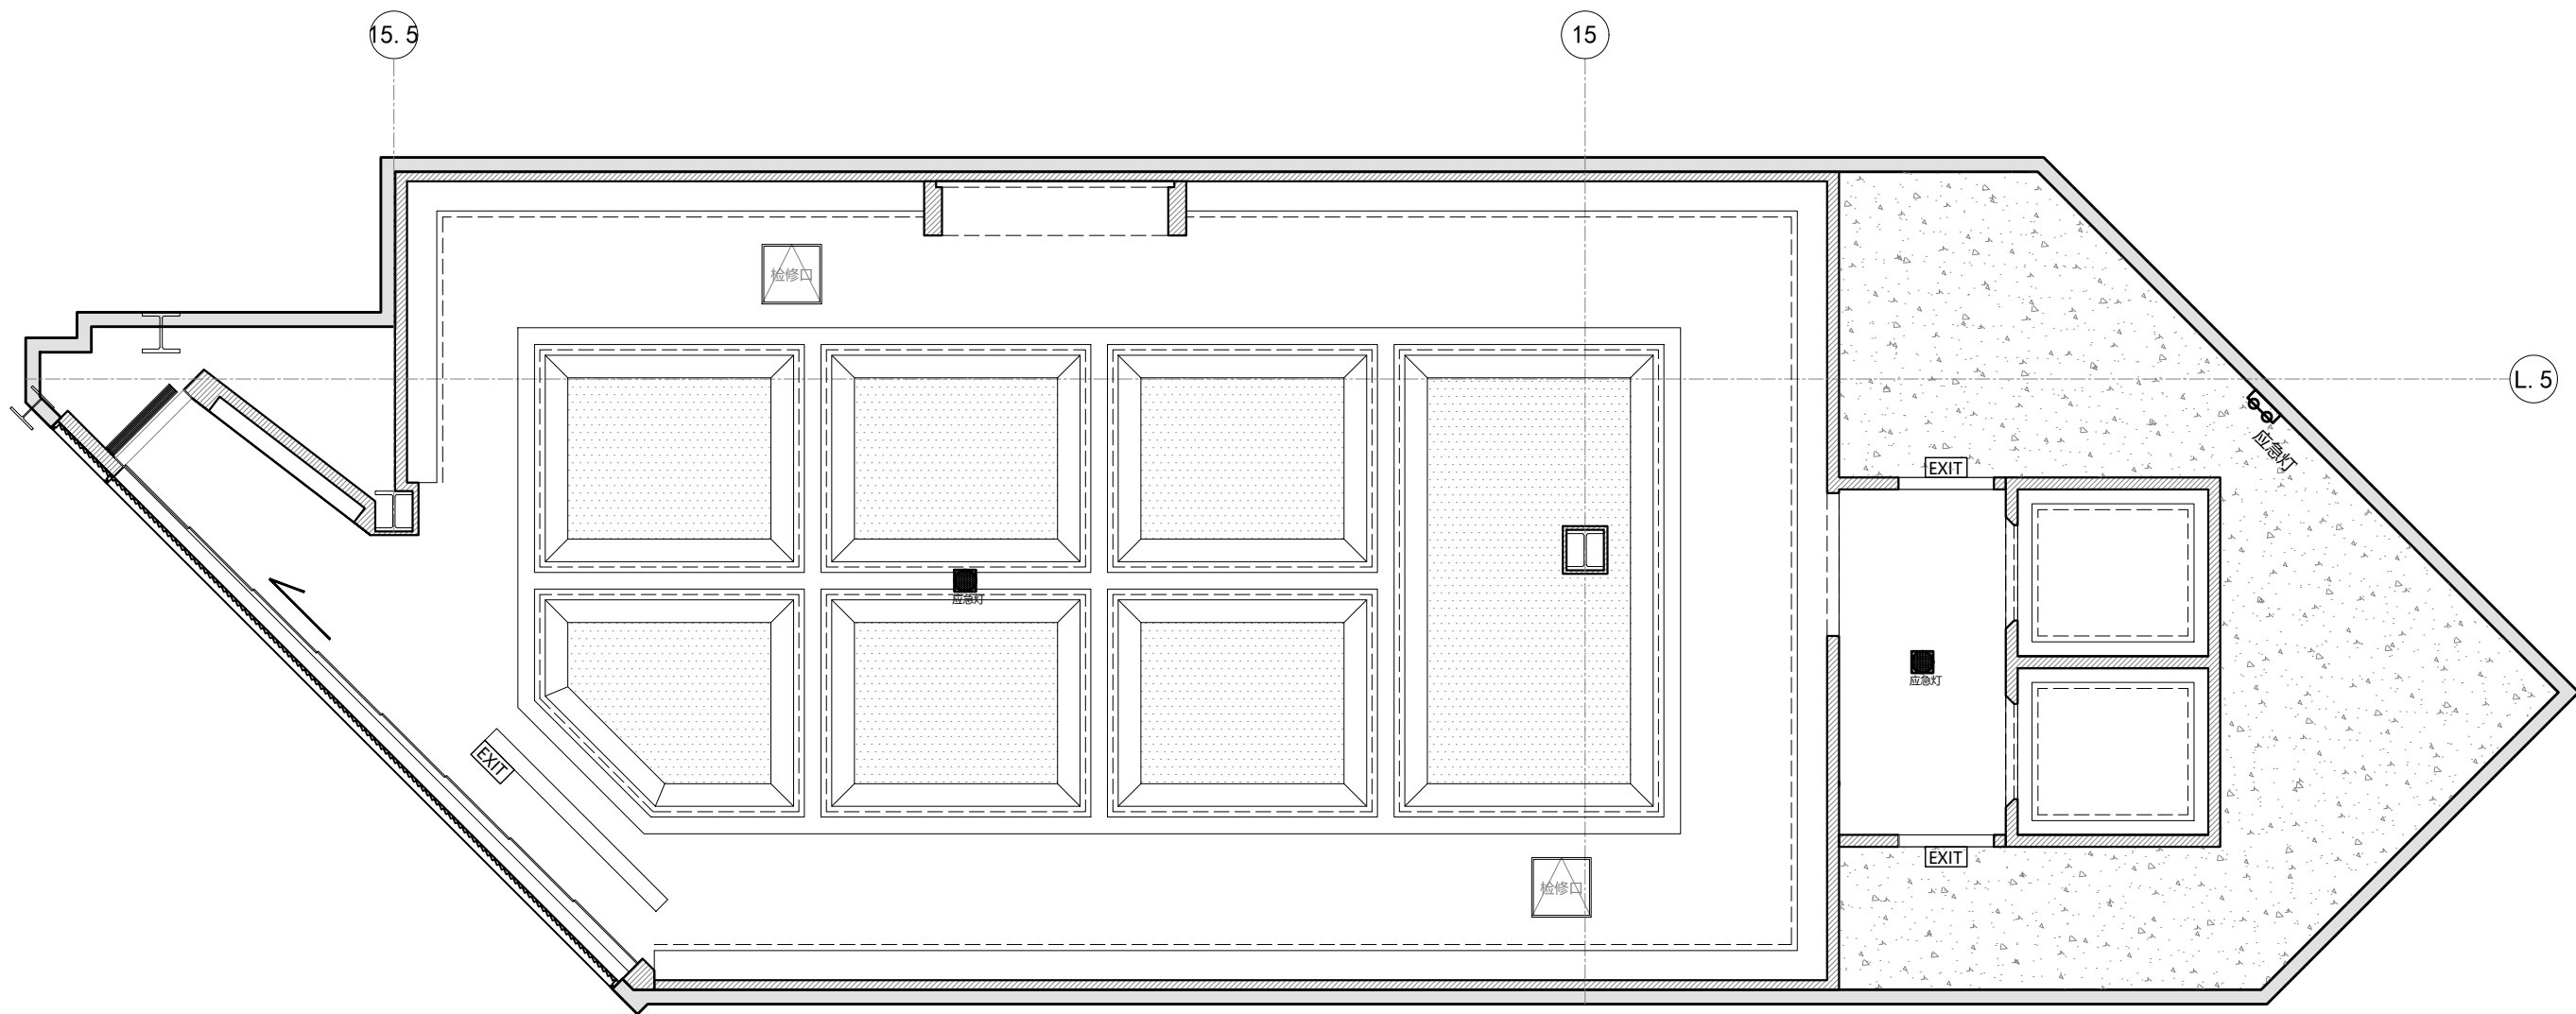


注：空调风口装于灯槽顶部，具体位置以现场风机盘管机位置为准；
空调系统图由专业空调公司设计制作，
或区域提供空调系统图,我司按提供图纸完善于套图中。

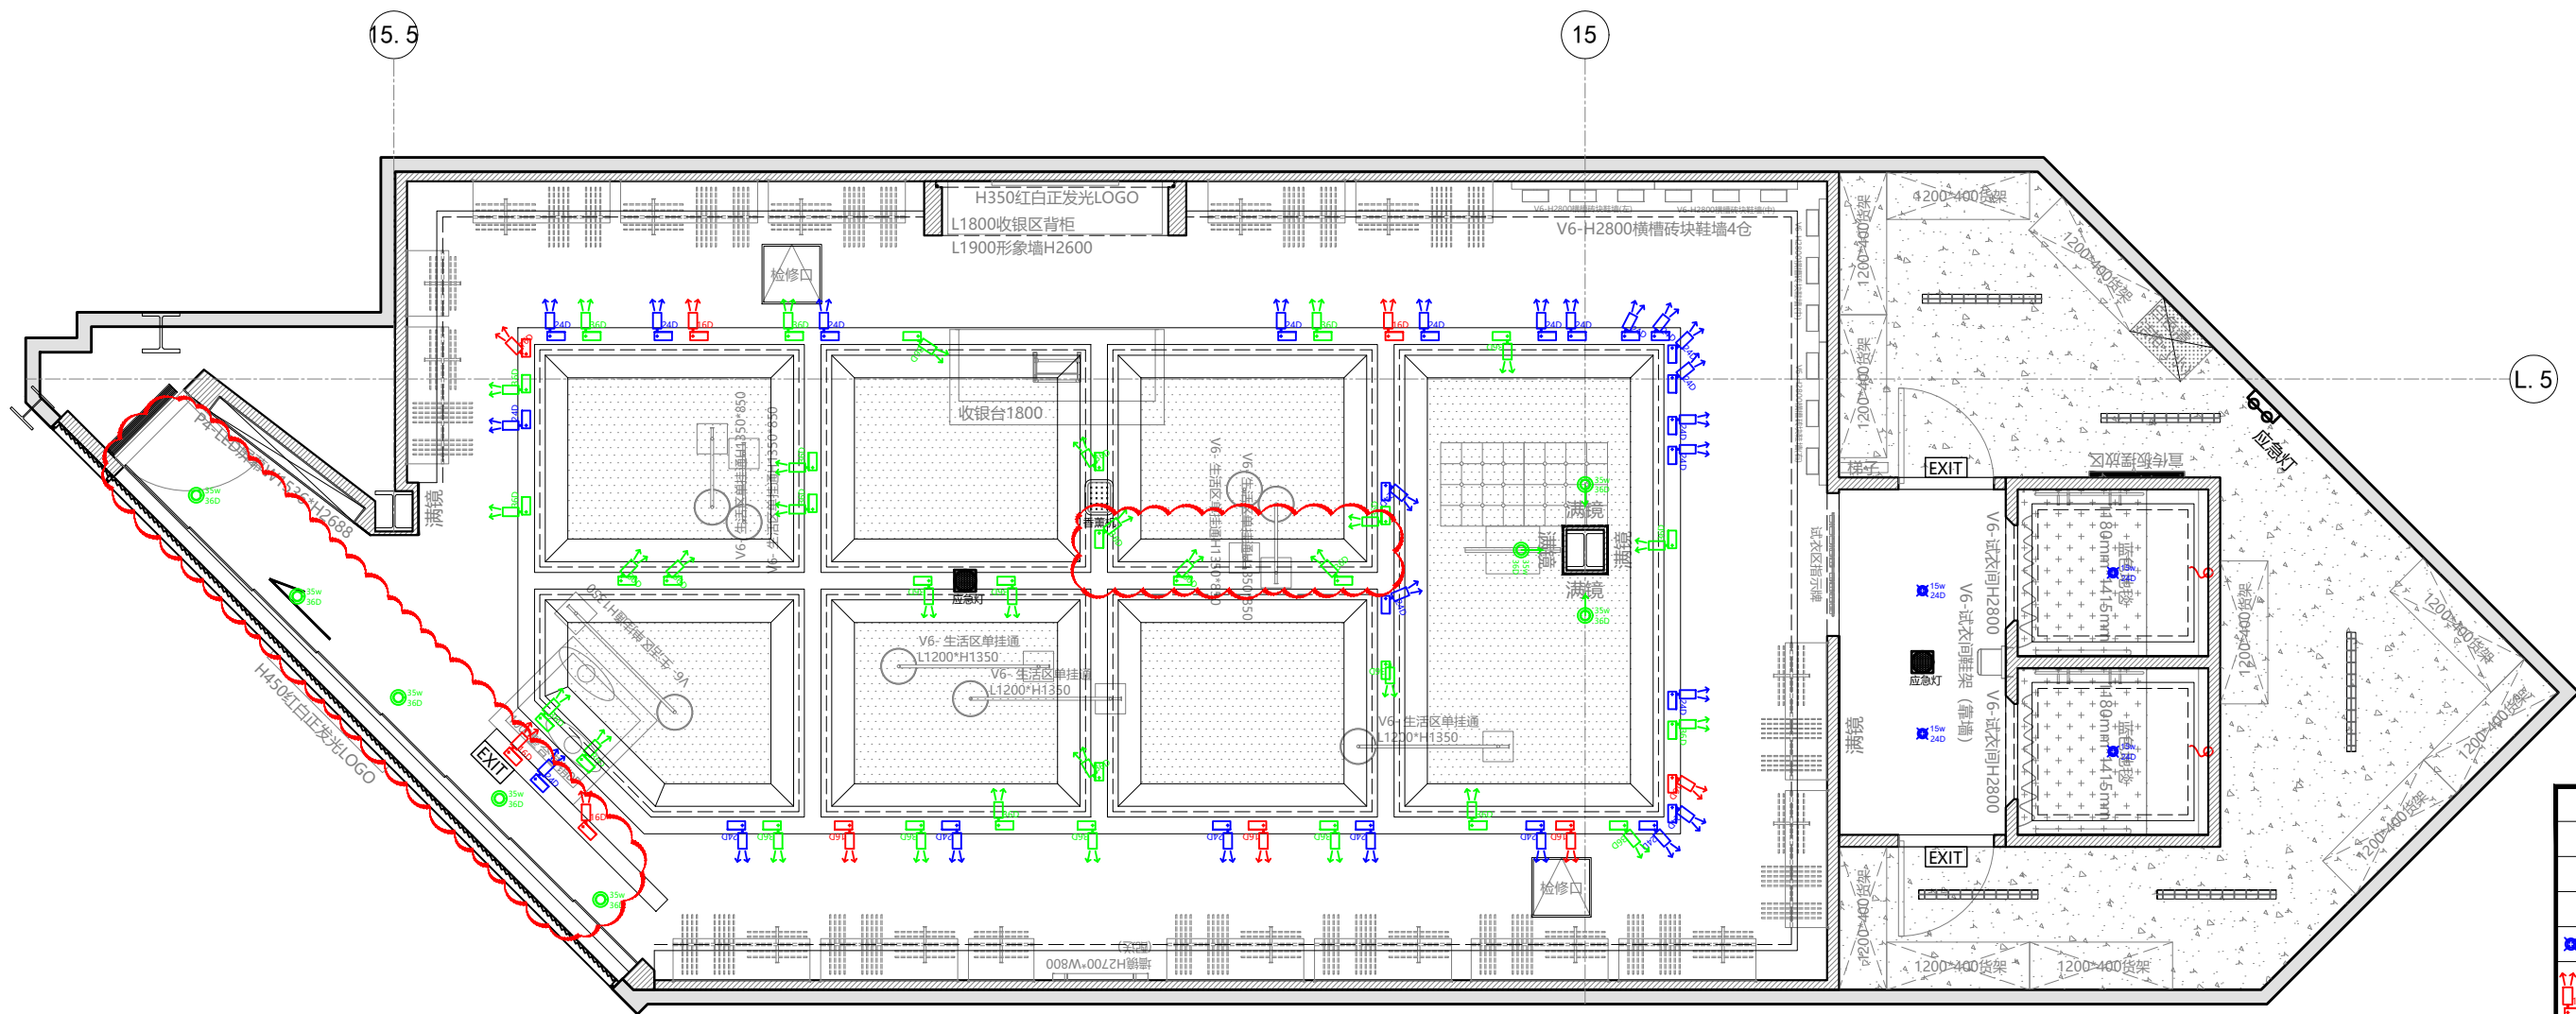

图例	特性描述
	35W-16D嵌入式射灯
	35W-24D嵌入式射灯
	35W-36D嵌入式射灯
	15W嵌入式射灯
	35W轨道式射灯
	应急灯(现场购买)
	音响
	安全出口指示灯
	仓库LED单管防爆灯管

Client	
Project Title	
澳門威尼斯人RMVFILA V6店	
Drawing Title	
灯具投射图	
Address	
Date	Scale
2026-03-06	A3
Project No	Drawing No
	A18

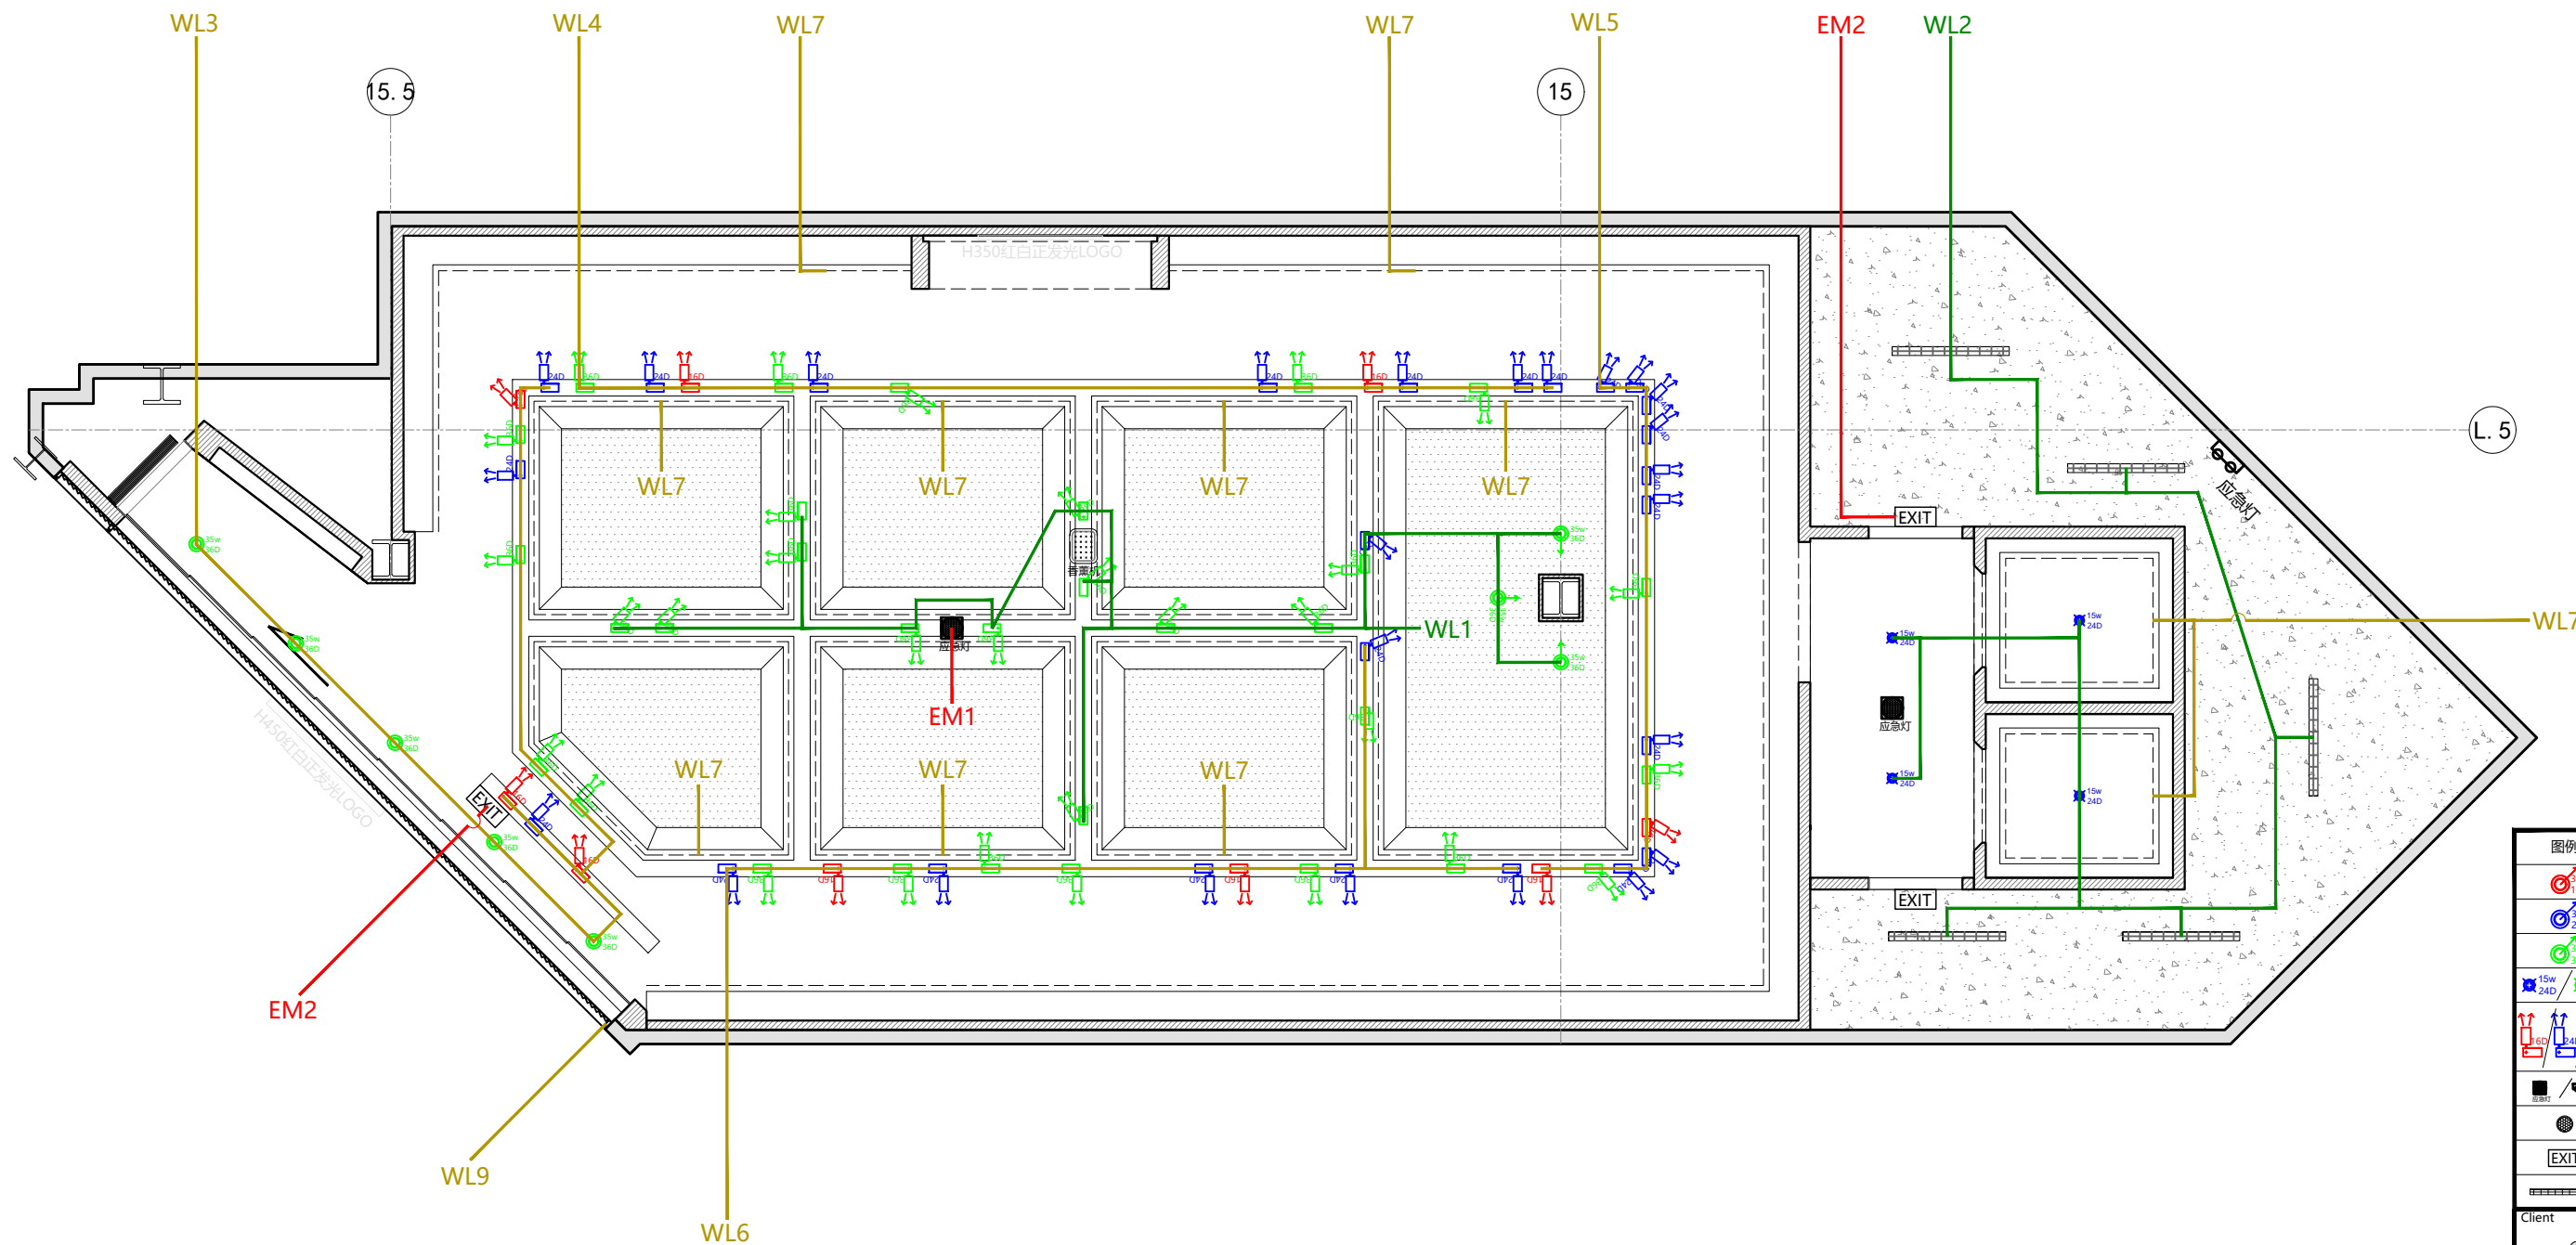

图例	特性描述
	35W-16D嵌入式射灯
	35W-24D嵌入式射灯
	35W-36D嵌入式射灯
	15W嵌入式射灯
	35W轨道式射灯
	应急灯(现场购买)
	音响
	安全出口指示灯
	仓库LED单管防爆灯管

Client

Project Title

澳門威尼斯人RMVFILA V6店

Drawing Title

天花布线图

Address

Date

2026-03-06

Scale


A3


Project No

Drawing No

A19

厦门蓝海设计
XIAMEN LANHAI DESIGN
TEL:86-592-5591896-218
FAX:86-592-5591107
Http://www.xmlhsj.net
地址:中国厦门嘉禾路392号国泰大厦7E

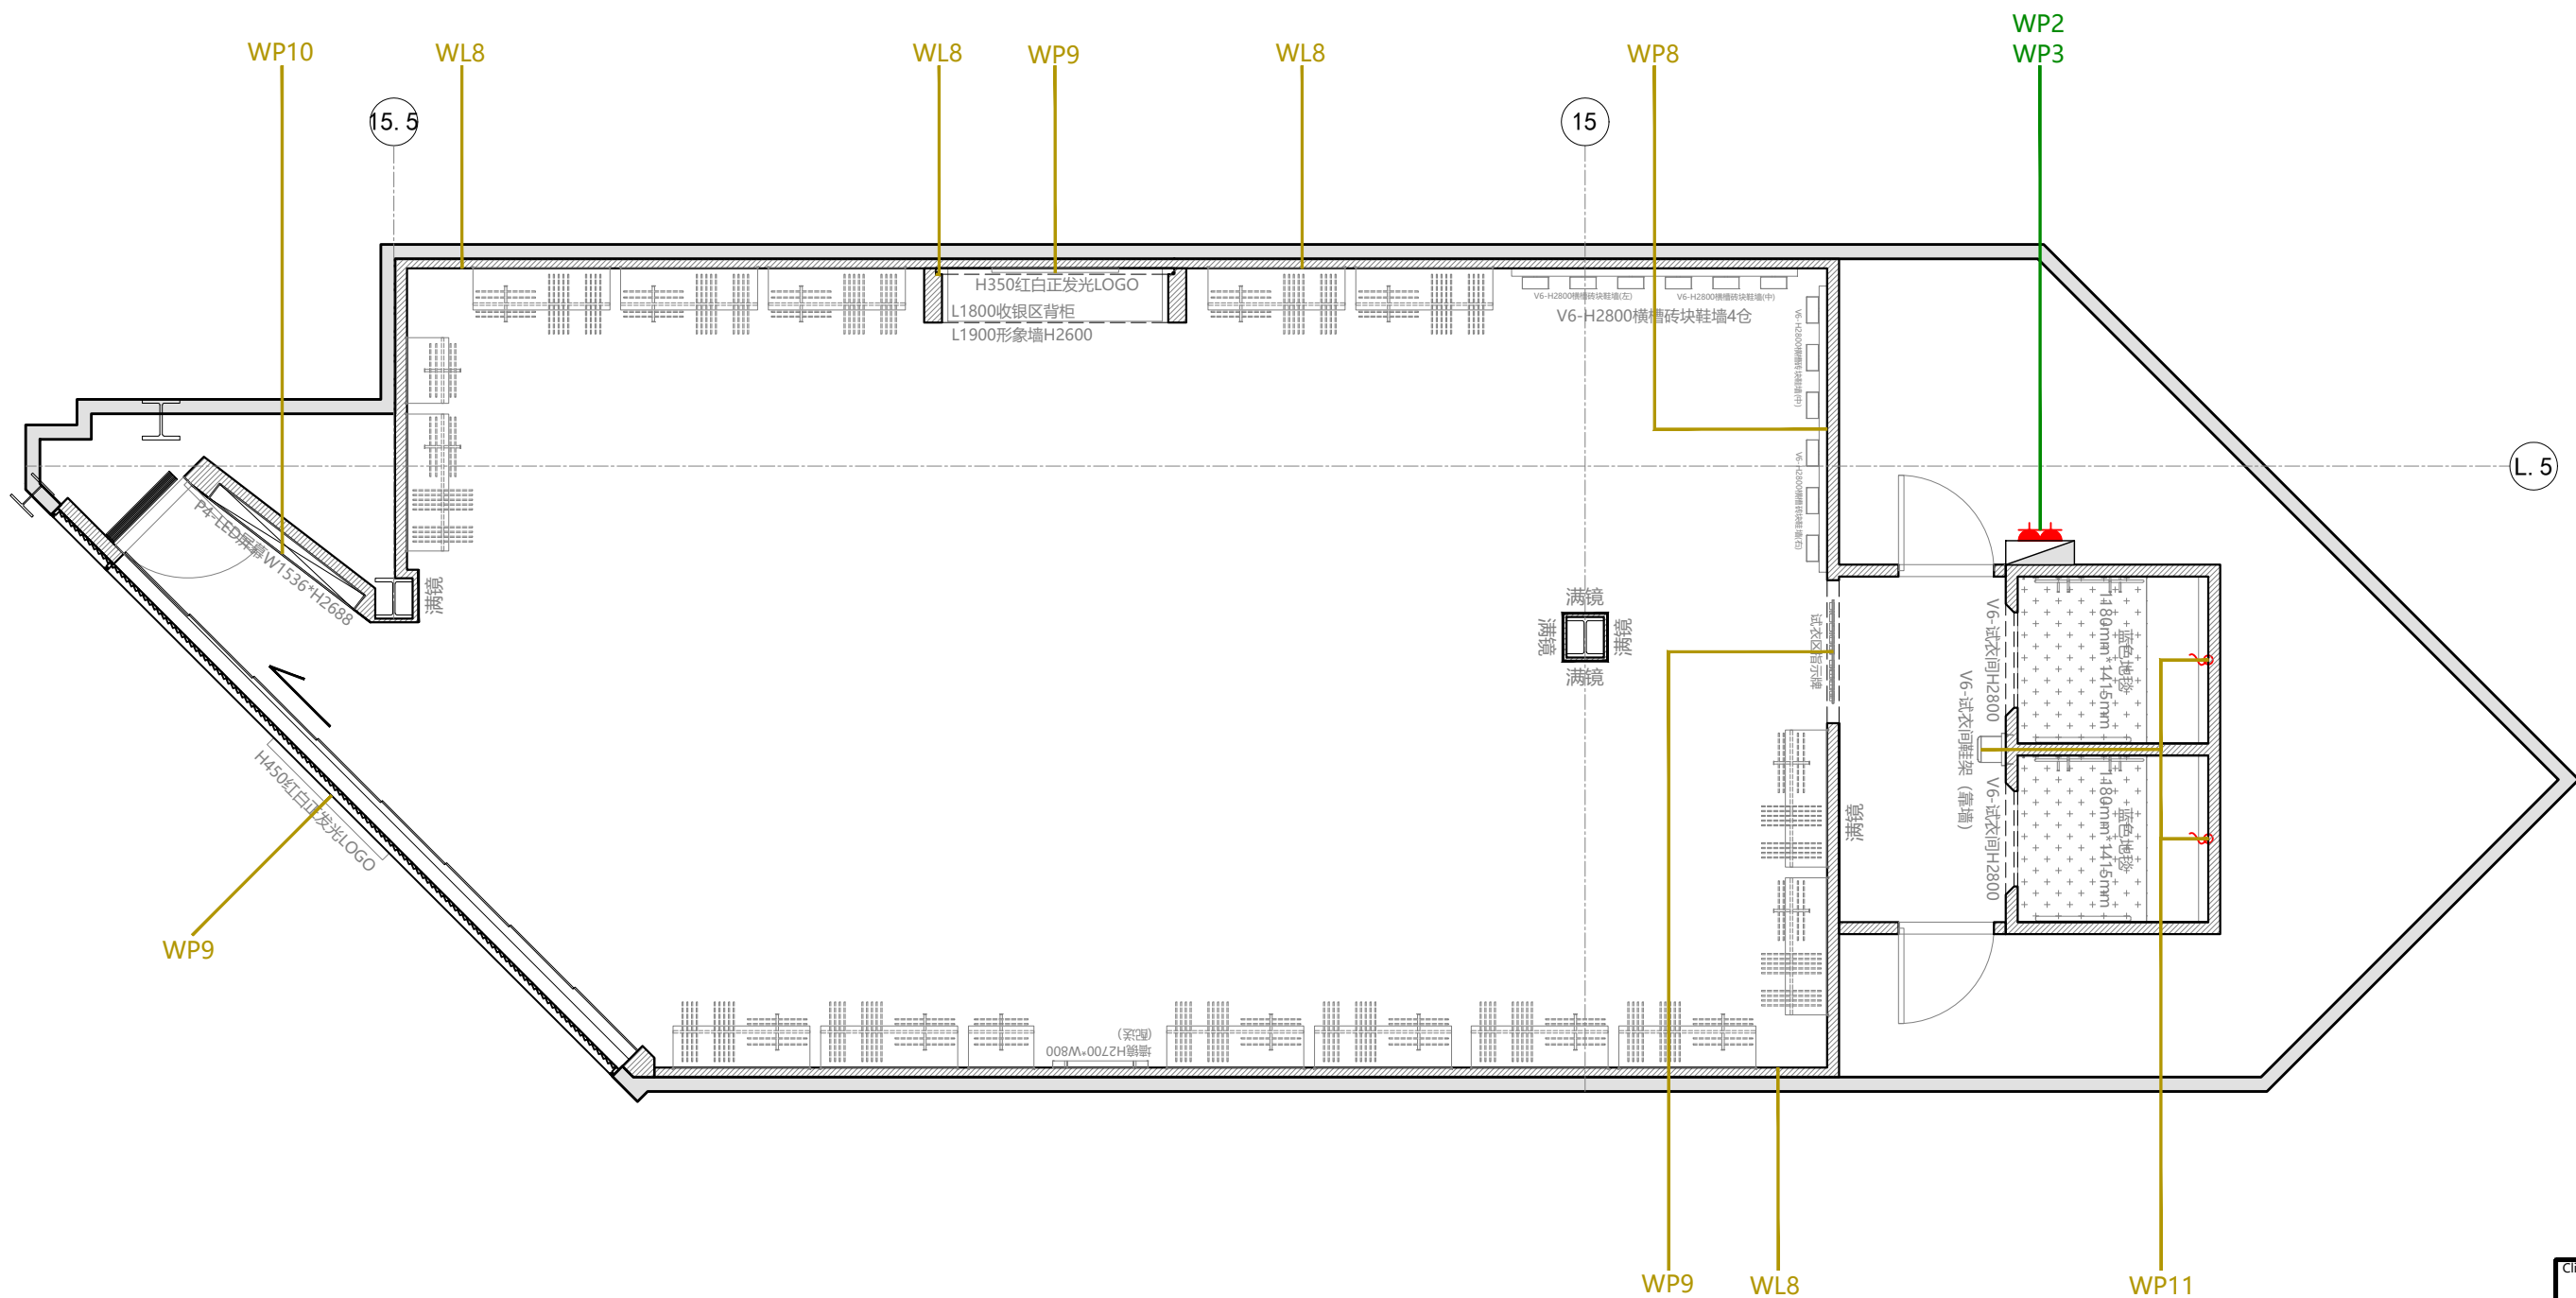


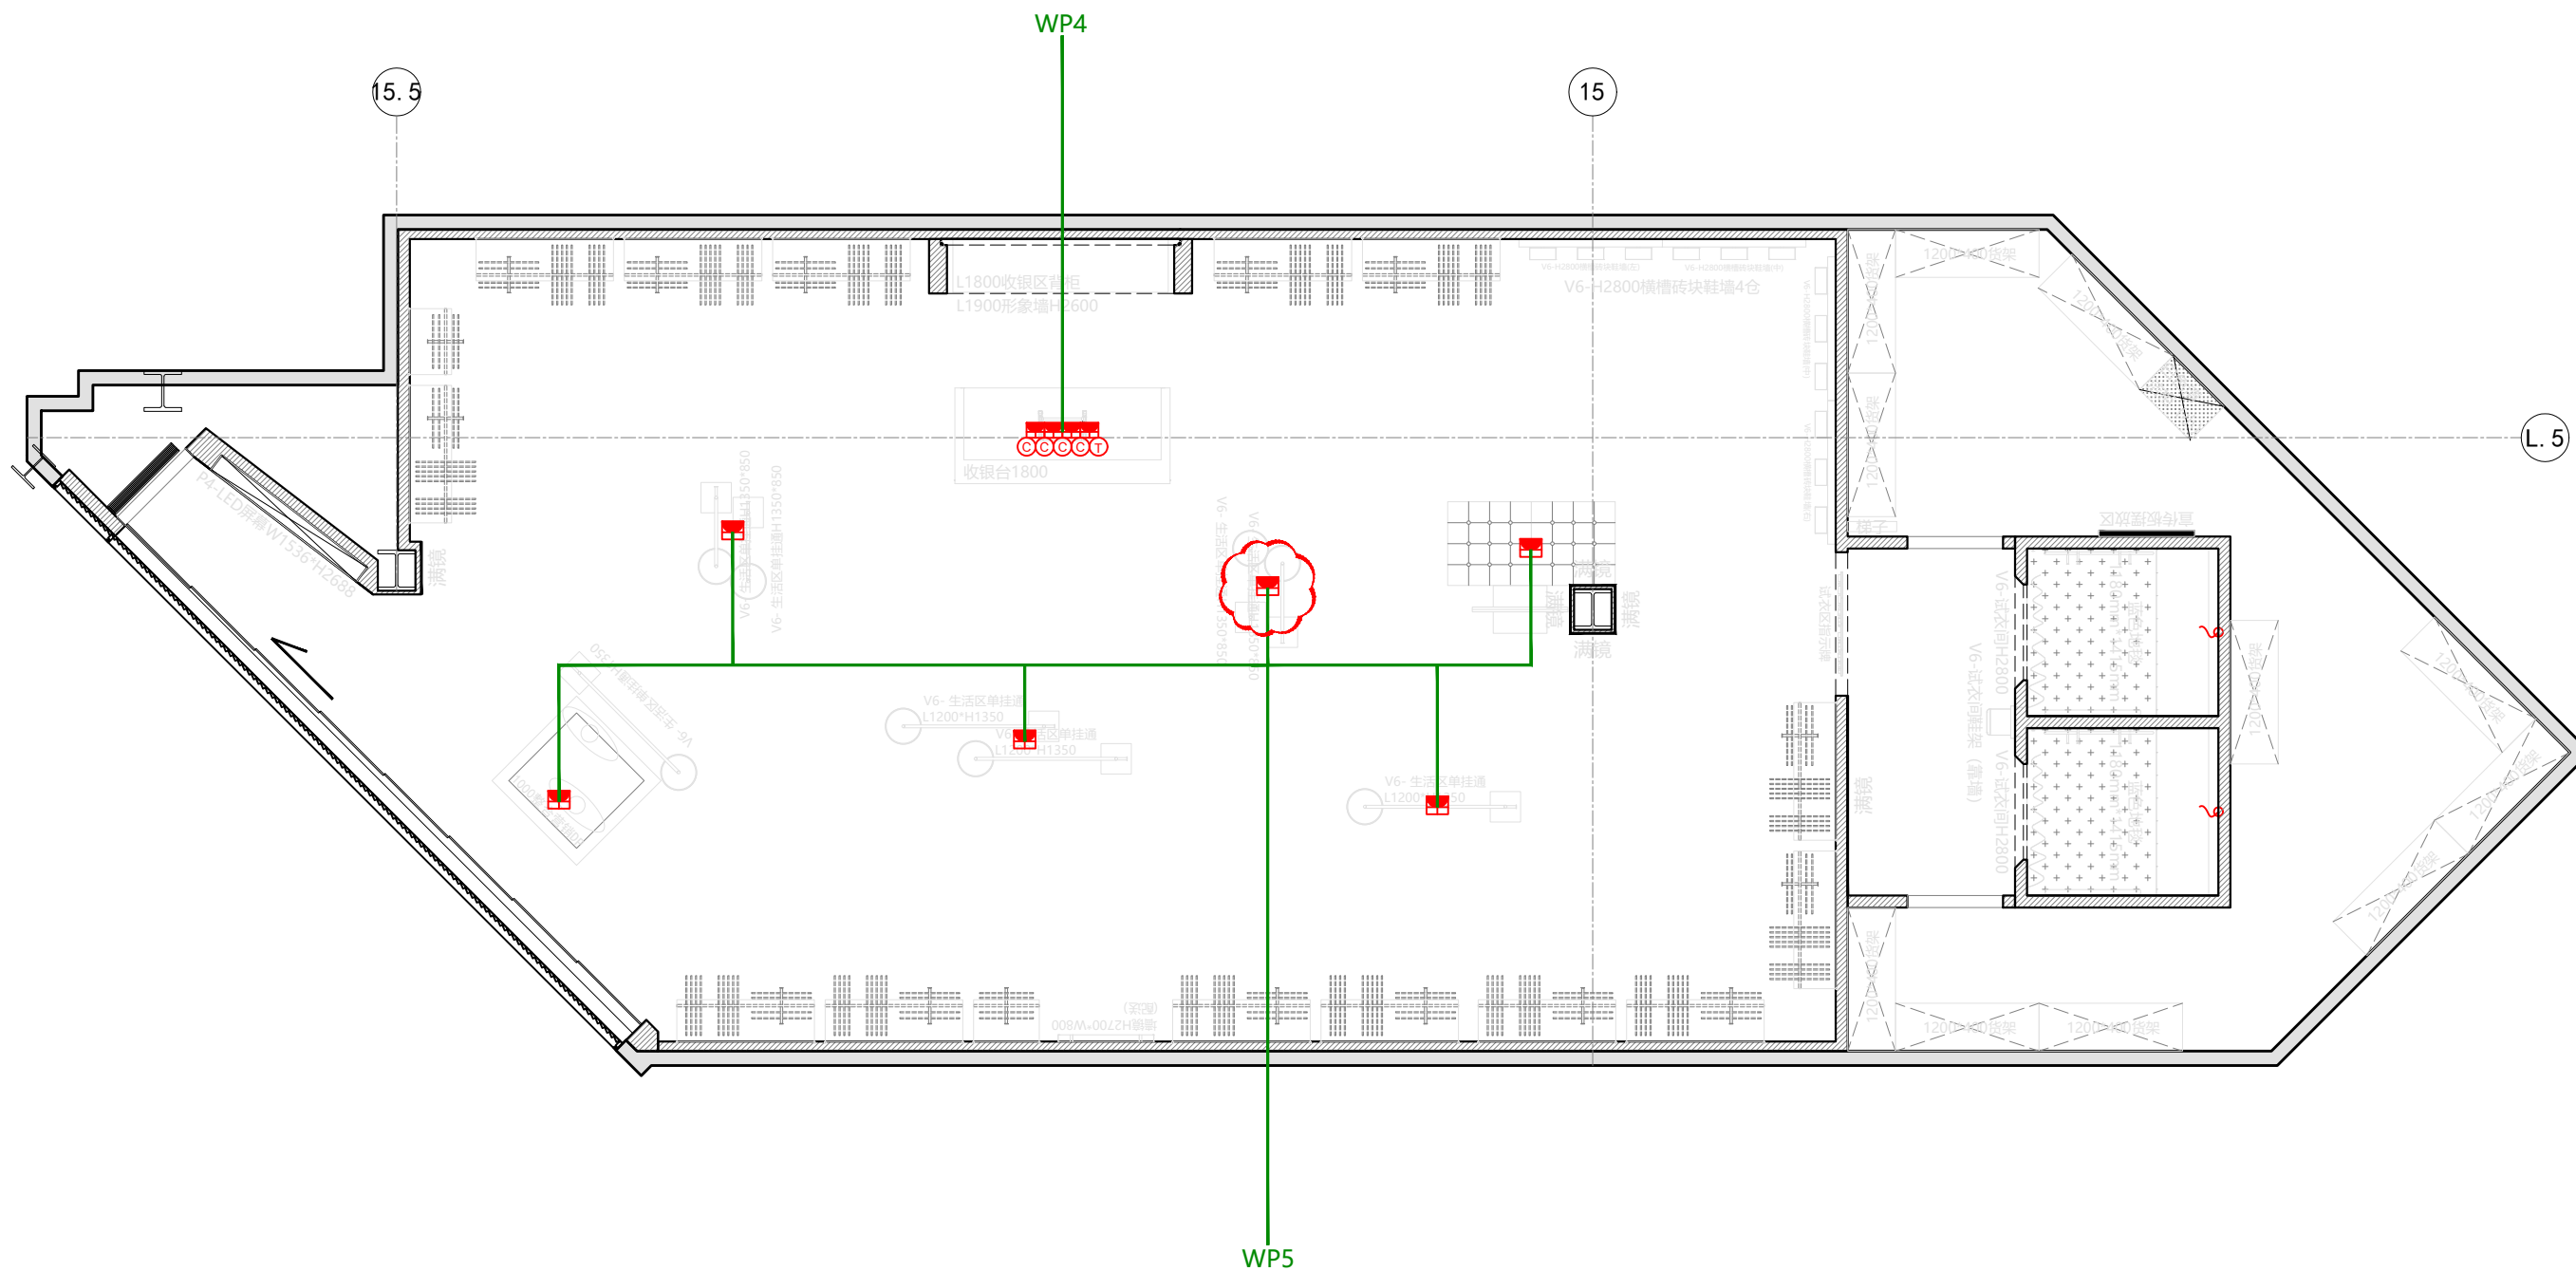

A21 Ground lamp bitmap
地面连线图 1:60

Client	
FILA	
Project Title	
澳門威尼斯人RMVFILA V6店	
Drawing Title	
地面连线图	
Address	
Date	Scale
2026-03-06	A3
Project No	Drawing No
	A21
厦门蓝海设计 XIAMEN LANHAI DESIGN TEL:86-592-5591896-218 FAX:86-592-5591107 Http://www.xmlhsj.net 地址:中国厦门嘉禾路392号国泰大厦7E	


- 注:
- 1: 电源线使用WDZBN-BYJ, 品牌为津成、离石、榆榄
 - 2.所有门头、灯箱、logo灯主电源线需使用低烟无卤阻燃电源线;
 - 3、门头logo、灯箱电源线需使用低烟无卤阻燃线（含低压侧）;
 - 4、电源线严禁裸线情况;
 - 5、配电箱需使用双层门，漏保开关;

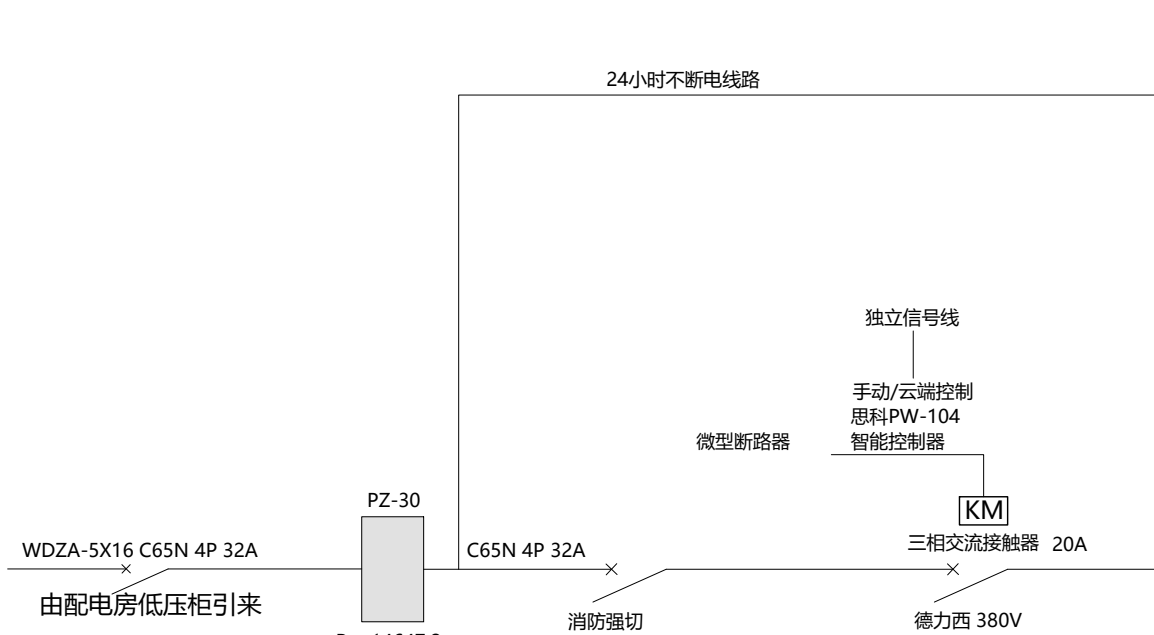

L1	4835
L2	4908.2
L3	4904

注: 柜台采用
三相五线制供电
三相平衡
空开品牌施耐德

所有电线必须为阻燃线,
所有线路必须穿金属套管,
严禁使用黄蜡管
货柜及隔断顶部的线管
高度不得超出其顶部。
所有镀锌电气管与线盒之
间需连接 PE保护线, 线径
不得低于4平方。

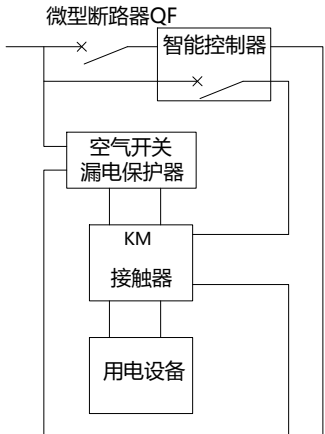

智能控制接触器回路示意

			回路	容量(w)	功率(w)	数量	备注
L1	C65N 1P 16A	WDZA-3×2.5-JDG20-RC	EM1	15	5	3	应急灯
L1	C65N 1P 16A	WDZA-3×2.5-JDG20-RC	EM2	15	5	3	安全出口指示灯
L1	C65N 1P 16A	WDZA-3×2.5-JDG20-RC	WP1	45	15	3	监控设备

L1	C65N 1P 16A	WDZA-3×2.5-JDG20-RC
L1	C65N 1P 16A	WDZA-3×2.5-JDG20-RC
L1	C65N 1P 16A+vigi30MA	WDZA-3×4.0-JDG20-WC
L1	C65N 1P 16A+vigi30MA	WDZA-3×4.0-JDG20-WC
L1	C65N 1P 16A+vigi30MA	WDZA-3×4.0-JDG20-FC
L1	C65N 1P 16A+vigi30MA	WDZA-3×4.0-JDG20-FC
L2	C65N 1P 16A	WDZA-3×2.5-JDG20-RC
L2	C65N 1P 16A	WDZA-3×2.5-JDG20-RC
L2	C65N 1P 16A	WDZA-3×2.5-JDG20-RC
L2	C65N 1P 16A	WDZA-3×2.5-JDG20-RC
L2	C65N 1P 16A	WDZA-3×2.5-JDG20-RC
L2	C65N 1P 16A	WDZA-3×2.5-JDG20-WC
L2	C65N 1P 16A	WDZA-3×2.5-JDG20-RC
L2	C65N 1P 16A	WDZA-3×2.5-JDG20-RC
L2	C65N 1P 16A	WDZA-3×2.5-JDG20-WC
L2	C65N 1P 16A	WDZA-3×2.5-JDG20-WC
L3	C65N 1P 16A	WDZA-3×2.5-JDG20-RC
L3	C65N 1P 16A+vigi30MA	WDZA-3×4.0-JDG20-WC
L3	C65N 1P 16A	WDZA-3×2.5-JDG20-WC
L3	C65N 1P 16A	WDZA-3×4-JDG20-WC

24小时控开关

WL1	560	35	16	35W-白色轨道式射灯*13+35W-嵌入式射灯*3
WL2	200	15/28	9	15W-嵌入式射灯*4+仓库防爆灯*5
WP2	1500	1500	1	挂烫机墙面插座
WP3	1500	1500	1	挂烫机墙面插座
WP4	400	100	4	收银台地面插座
WP5	600	100	6	地面插座
WL3	525	35	15	35W-白色轨道式射灯*10+35W-嵌入式射灯*5
WL4	455	35	13	35W-白色轨道式射灯
WL5	490	35	14	35W-白色轨道式射灯
WL6	525	35	15	35W-白色轨道式射灯
WL7	1454.4	14.4w/m	101	V22扇形霓虹灯带(天花边吊、试衣区天花、华夫顶)
WL8	748.8	14.4w/m	52	V22扇形霓虹灯带(收银区背景墙、服装板墙上下墙体暗藏灯带)
WL9	216	14.4w/m	15	配型材硬灯条（外立面暗藏灯带）
WP6	30	30	1	香薰机
WP7	64	16	4	音响
WP8	400	100	4	鞋墙4仓
WP9	300	100/100/100	1+1+1	门头红白正发光LOGO*1+收银台LOGO*1+更衣间指示牌*1
WP10	3304	800w/m²	4.13	LED屏幕（入口）
WP11	300	100 /100	2+1	试衣间预留电源*2+试衣间鞋架预留电源*1
WP12	1000	500	2	空调回路
总电量	14647.2			

注: 此数量为实际用量

Client

FILA

Project Title

澳門威尼斯人RMVFILA V6店

Drawing Title

电力系统图

Address

Date

2026-03-06

Scale

A3

Project No

Drawing No

A22

厦门蓝海设计


XIAMEN LANHAI DESIGN

TEL:86-592-5591896-218

FAX:86-592-5591107

Http://www.xmlhsj.net

地址:中国厦门嘉禾路392号国泰大厦7E

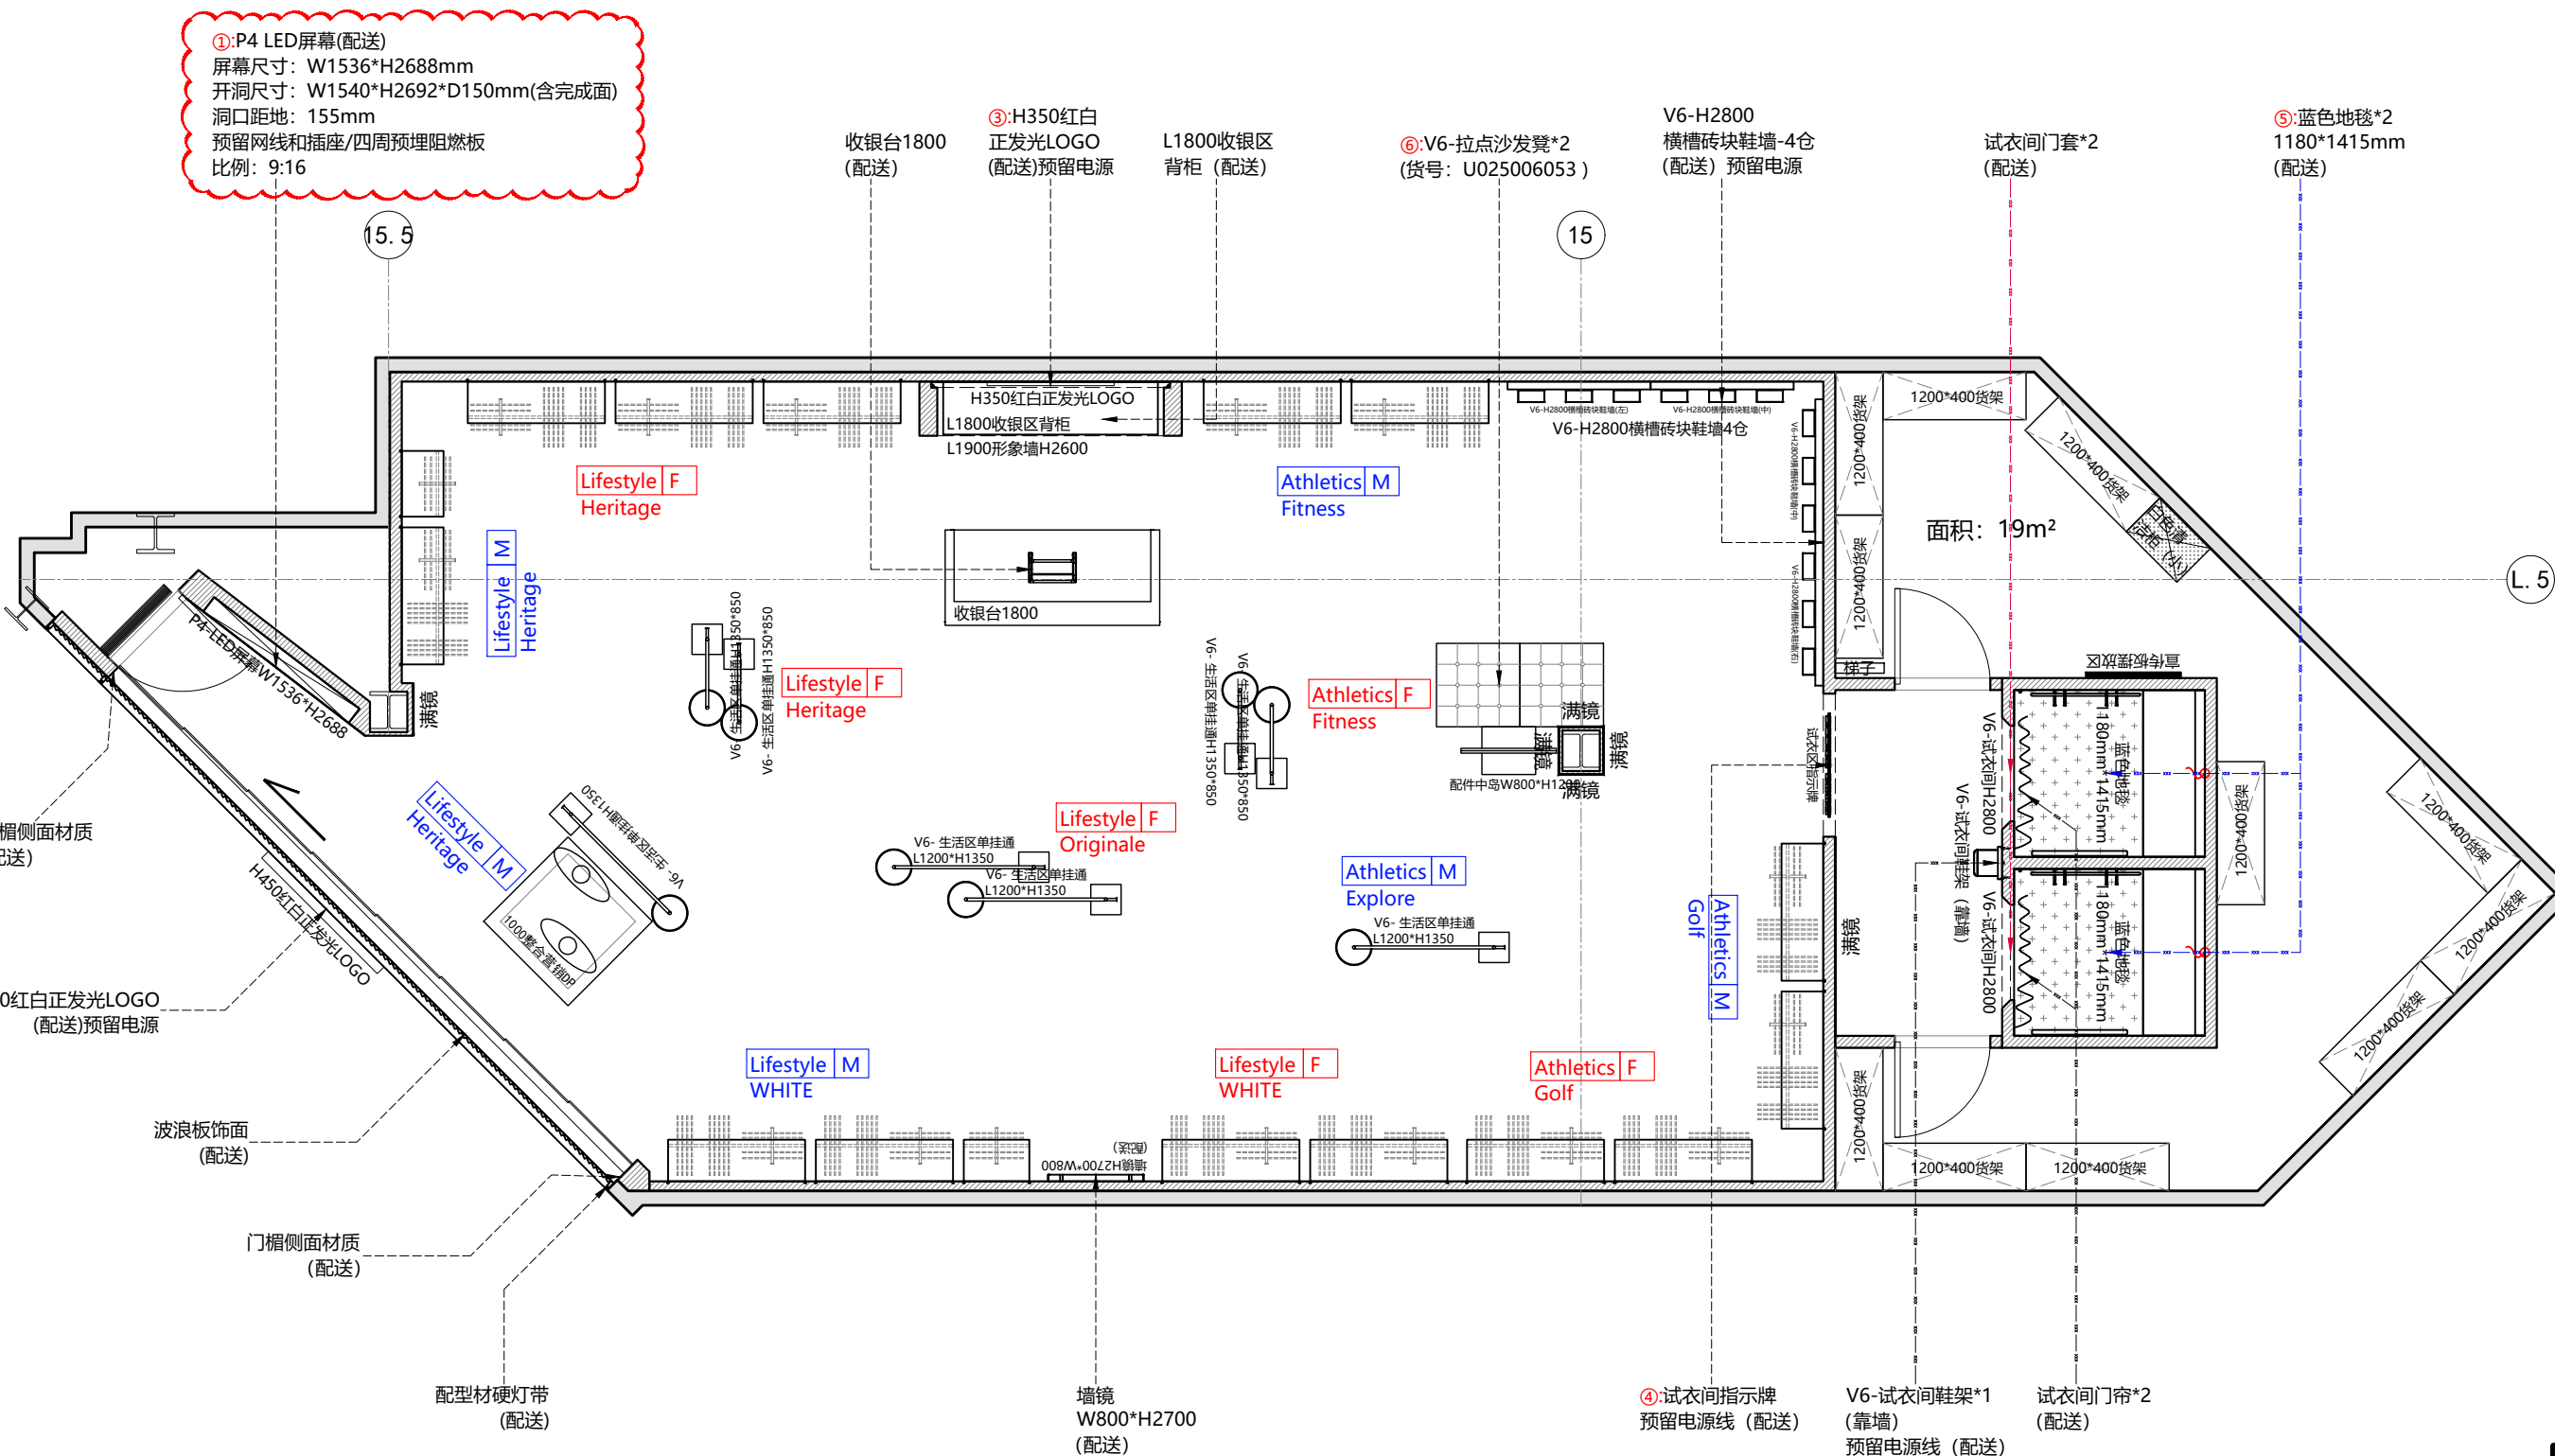

①:P4 LED屏幕(配送)
屏幕尺寸: W1536*H2688mm
开洞尺寸: W1540*H2692*D150mm(含完成面)
洞口距地: 155mm
预留网线和插座/四周预埋阻燃板
比例: 9:16

③:H350红白
正发光LOGO
(配送)预留电源

⑥:V6-拉点沙发凳*2
(货号: U025006053)

V6-H2800
横槽砖块鞋墙-4仓
(配送) 预留电源

⑤:蓝色地毯*2
1180*1415mm
(配送)

②:H450红白正发光LOGO
(配送)预留电源

④:试衣间指示牌
预留电源线 (配送)

注:写真/背胶POP建议现场直接粘贴.粘贴可请专业广告公司人员粘贴或可参照以下方法:
1. 根据现场宽度切割POP
2. 揭掉背胶保护膜,倒少许洗洁精及水,分布均匀
3. 根据位置准确贴上后,用橡胶平刮刀,刮除空气.

A23 Evacuation Chart
道具清单表 (一) 1:60

注: 该数量为实际用量.

																	辅助道具		电子类		销售区地砖	
道具形象	营业面积 (m)	服装墙高度	靠墙板墙	通透板墙	墙面ACC	板墙总数	横槽砖块鞋墙 H2800	通透鞋墙 H2800	镜门	墙镜	落地斜镜 H2800	超薄灯箱	LOGO	F侧招	红白F标	白色镂空F标	踢脚线(2600)	护角条(3000)	LED	LCD	800*800木纹砖	98m²
V6	98	2800	15	--	--	15	4仓	--	--	1	--	--	2	0	0	0	23根	13根	1	0 鞋墙	仓库地砖600*600 (甲指乙供)	19m²
																					椭圆地毯 W4000*H2600	0个
																					蓝色地毯 W1415*H1180	2个

Client

FILA

Project Title

澳門威尼斯人RMVFILA V6店

Drawing Title

道具清单表 (一)

Address

Date

2026-03-06

Scale

A3

Project No

Drawing No

A23

厦门蓝海设计

XIAMEN LANHAI DESIGN

TEL:86-592-5591896-218

FAX:86-592-5591107

Http://www.xmlhsj.net

地址:中国厦门嘉禾路392号国泰大厦7E

LED清单						
序号	立面	W宽(mm)	H高(mm)	类型	数量	区域
1	E01	1536	2688	P4内嵌	1	入口区

LOGO清单(含LOGO,F标)					
序号	立面	H高(mm)	类型	数量	区域
2	E01	450	红白正发光LOGO	1	外立面门楣
3	E02	350	红白正发光LOGO	1	收银区
4	E03	标配	试衣间指示牌	1	试衣区入口

地毯清单						
序号	L长 (mm)	W宽 (mm)	类型	数量	区域	下单货号
5	1180	1415	蓝色地毯	2	试衣间	

沙发、试鞋凳清单							
序号	平面	L长 (mm)	W宽 (mm)	类型	数量	区域	下单货号
6	A23	700	700	V6-拉点沙发凳	2	鞋区	U025006053

Client



Project Title

澳門威尼斯人RMVFILA V6店

Drawing Title

道具清单表 (二)

Address

Date

2026-03-06

Scale

A3

Project No

Drawing No

A23a

 厦门蓝海设计
XIAMEN LANHAI DESIGN

TEL:86-592-5591896-218
FAX:86-592-5591107
Http://www.xmlhsj.net
地址:中国厦门嘉禾路392号国泰大厦7E

	品类	产品图号	图例	DESCRIPTION/特性描述	备注	(PIECE) 数量	WATT(W) 输出功率
统一配发	灯具	U024002117		黑色-2米轨道条（含转接头）	黑色/三线/2M		
		U024002118		黑色-1.5米轨道条（含转接头）	黑色/三线/1.5M		
		U024002119		黑色-1米轨道条（含转接头）	黑色/三线/1M		
		U024002097		白色-2米轨道条（含转接头）	白色/三线/2M	14	
		U024002098		白色-1.5米轨道条（含转接头）	白色/三线/1.5M	10	
		U024002099		白色-1米轨道条（含转接头）	白色/三线/1M	9	
		U024002138		防眩黑色导轨LED射灯-35W(3500K-16D	模特		
		U024014840		防眩黑色导轨LED射灯-35W(3500K-24D	服装墙、鞋墙		
		U024002139		防眩黑色导轨LED射灯-35W(3500K)-36D	服装墙、基础		
		U024002091		防眩白色导轨LED射灯-35W(3500K-16D	模特	9	315
		U024014838		防眩白色导轨LED射灯-35W(3500K-24D	服装墙、鞋墙	25	875
		U024002092		防眩白色导轨LED射灯-35W(3500K)-36D	服装墙、基础	31	1085
		U024002143		35W-16°嵌入式射灯（功率：35W；色温：3500K；光束角：16°； 显指：90+；颜色：白色；安装方式：嵌入式）	模特		
		U024015061		35W-24°嵌入式射灯（功率：35W；色温：3500K；光束角：24°； 显指：90+；颜色：白色；安装方式：嵌入式）	中岛、鞋区、通道		
		U024002142		35W-36°嵌入式射灯（功率：35W；色温：3500K；光束角：36°； 显指：90+；颜色：白色；安装方式：嵌入式）	收银区、试衣区、通道	8	280
		U024002100		15W-24°嵌入式射灯（功率：15W；色温：3500K；光束角：24°； 显指：90+；颜色：白色；安装方式：嵌入式）	试衣间 试衣区(层高:H≤3200mm)	4	60
		无货号		20W-24°嵌入式射灯（功率：20W；色温：3500K；光束角：24°； 显指：90+；颜色：白色；安装方式：嵌入式）	试衣区 层高:3200mm<H<3600mm		
		U024012713	— — — — —	V22扇形霓虹灯带（含型材、变压器）；功率：14.4W/m	天花边吊、华夫顶、 试衣区天花、收银区背景墙 销售区板墙上下墙体暗藏灯带	155m (实际153m)	2203.2
		U024015229	— — — — —	配型材硬灯条-15*15mm（3500K）；功率：14.4W/m	外立面暗藏灯带（室内）	15m (实际15m)	216
		U024004577	— — — — —	3020滴胶软灯条分体-3500K（含变压器）；功率：14.4W/m	街铺外立面		
		U024015229	— — — — —	配型材硬灯条-15*15mm（3500K）；功率：14.4W/m	楼梯踏步暗藏灯带	--	--
	音响功放	货号：U024000062		BOSE/FS2C白		4	64
		货号：U024000061		BOSE/FS2C黑		--	--
		货号：--		BOSE/IZA190-HZ		1	--
		货号：U024000064		ADSE SE-120-WS（1-5只）		--	--
	香薰机			香薰机		1	30
现场购买				安全出口指示灯		3	15
				应急灯(应急时间: ≥90min)		3	15
				LED单管防爆灯管 L1000mm -28W		5	140
				监控		3	45
				蒸汽挂烫机		2	3000
电量				灯具电量			8343.2
				其他电量			6304
				TOTAL输出功率(W)			14647.2

注：该数量为实际用量。

Client



Project Title

澳門威尼斯人RMVFILA V6店

Drawing Title

配送表

Address

Date

2026-03-06

Scale

A3


Project No

Drawing No


A24



厦门蓝海设计
XIAMEN LANHAI DESIGN
TEL:86-592-5591896-218
FAX:86-592-5591107
Http://www.xmlhsj.net
地址:中国厦门嘉禾路392号国泰大厦7E

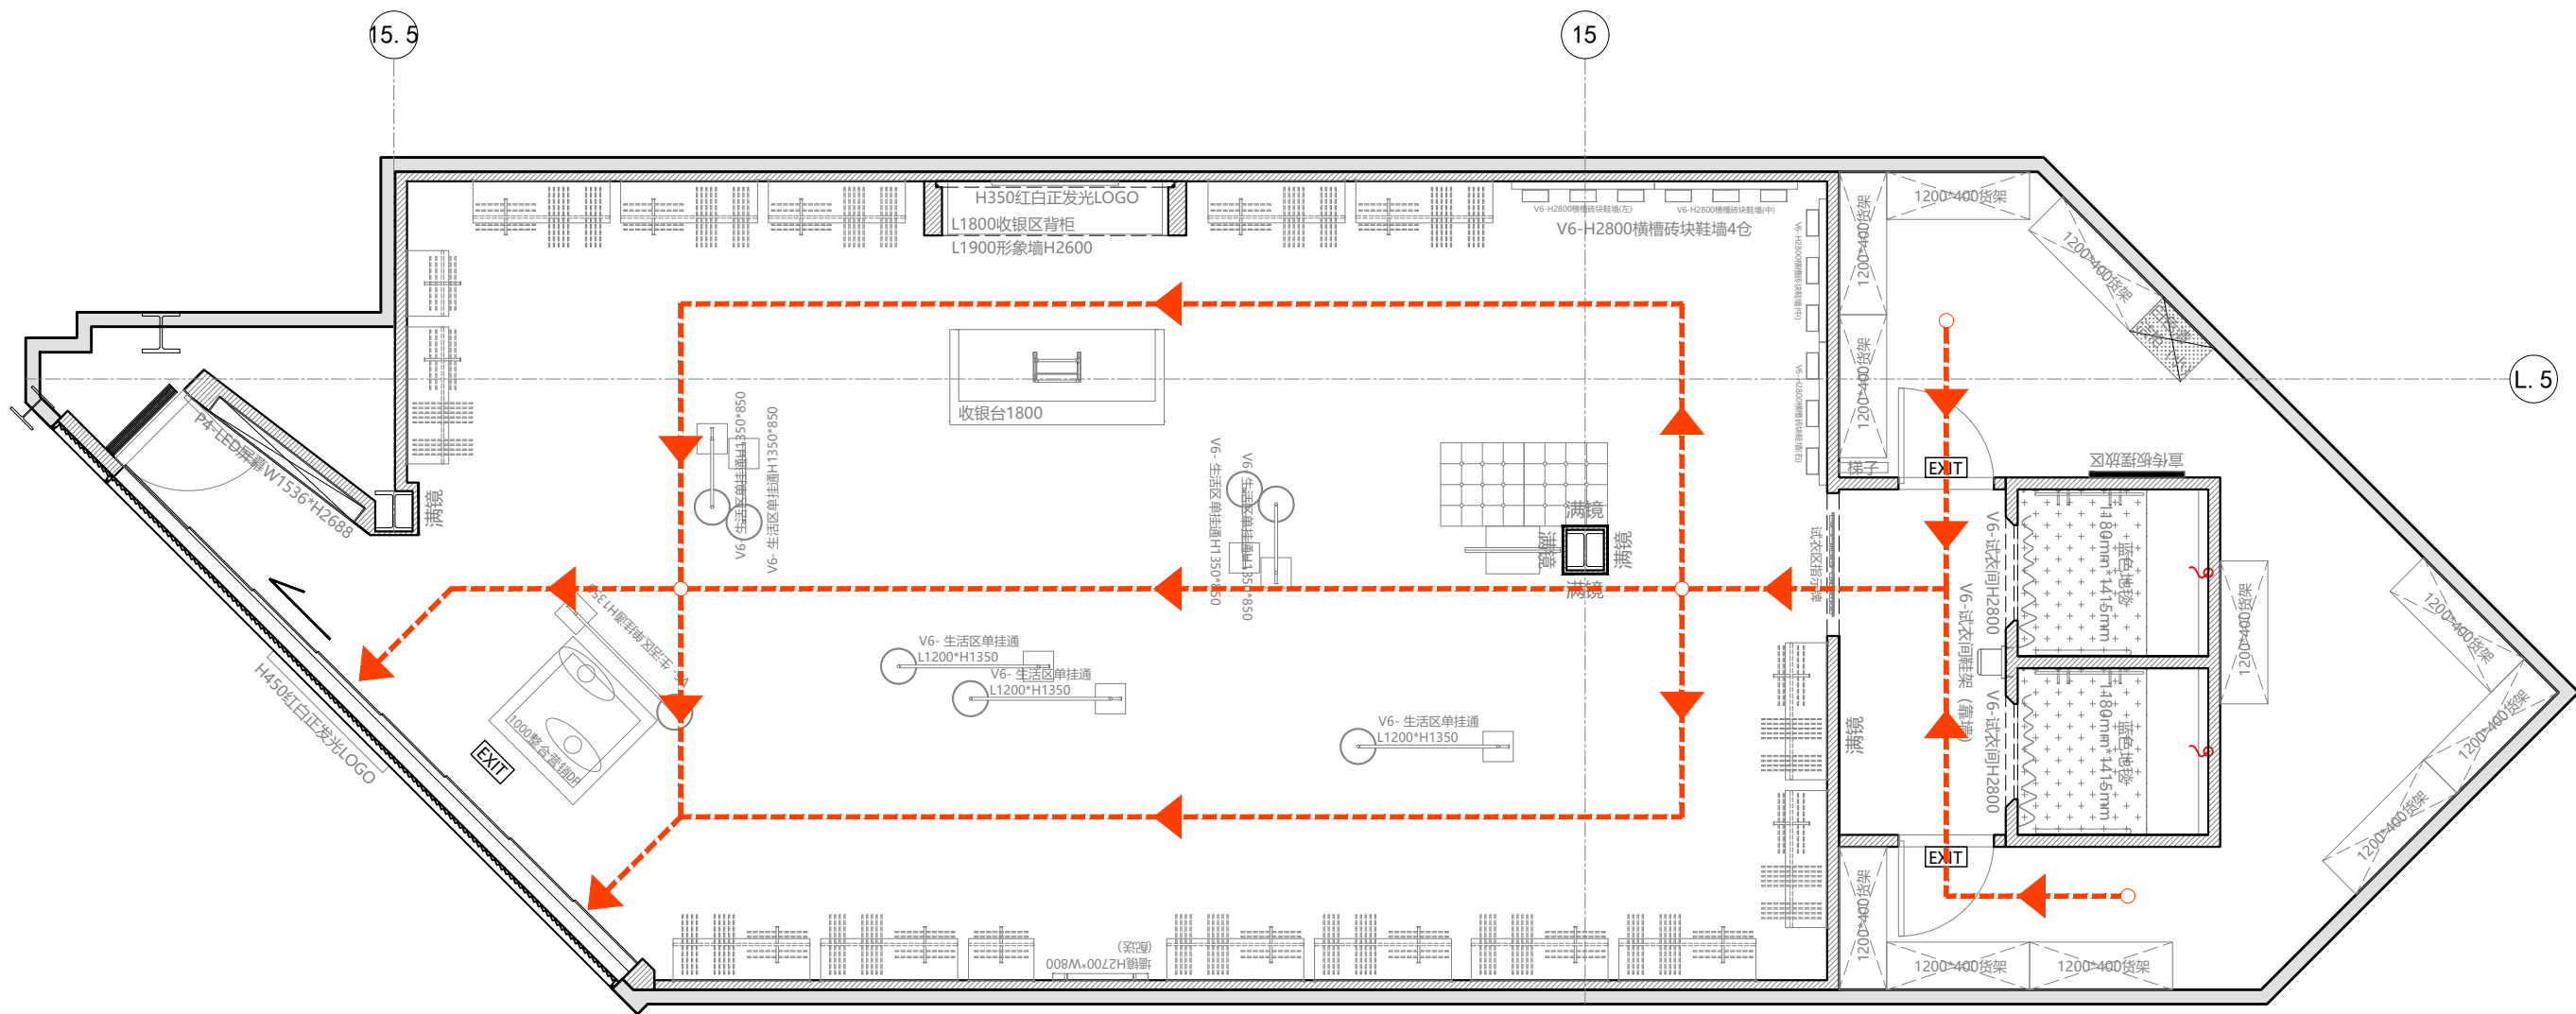

注：安全疏散指示图由专业消防公司设计制作，
区域提供系统图，
我公司按提供图纸将系统图完善于套图中。

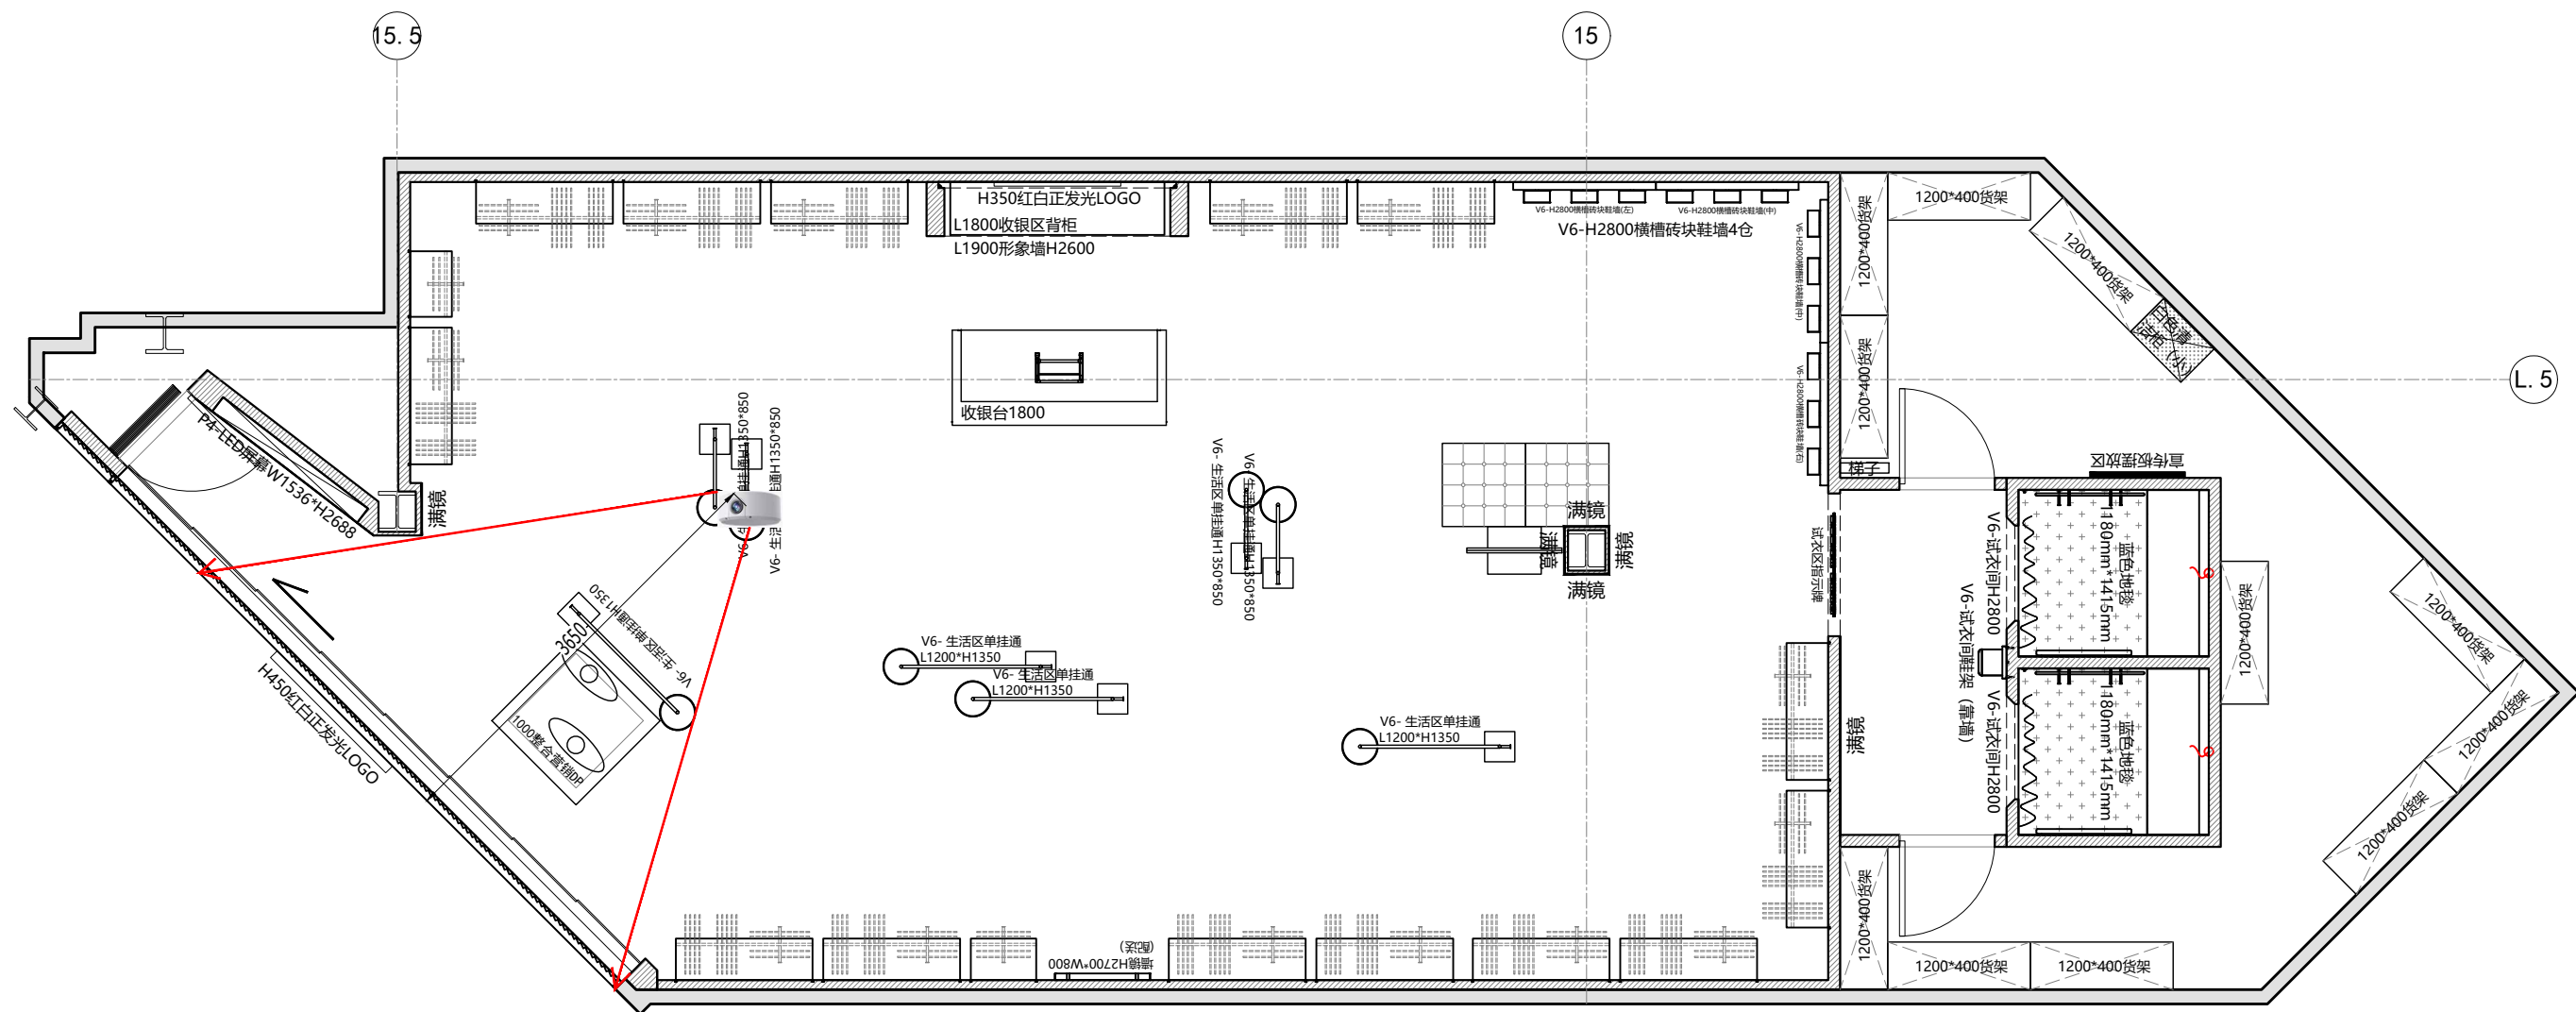


FILA澳門威尼斯人RMVFILA V6店

出入口共设计1台PC8客流

PS:



- 1、客流布线安装距离门口约3.5-4米
(设备离期望检测位置的距离)
- 2、具体安装位置根据现场情况调整
- 3、设备采用POE供电，提前布置网线(六类监控网线)，
前端放置客流点位处，后端汇聚到取电取网处(网线预留
长一点，便于客流后期优化调整)


注：客流计数器的点位尺寸只供参考，具体按照现场设备
对齐，可进行调整。

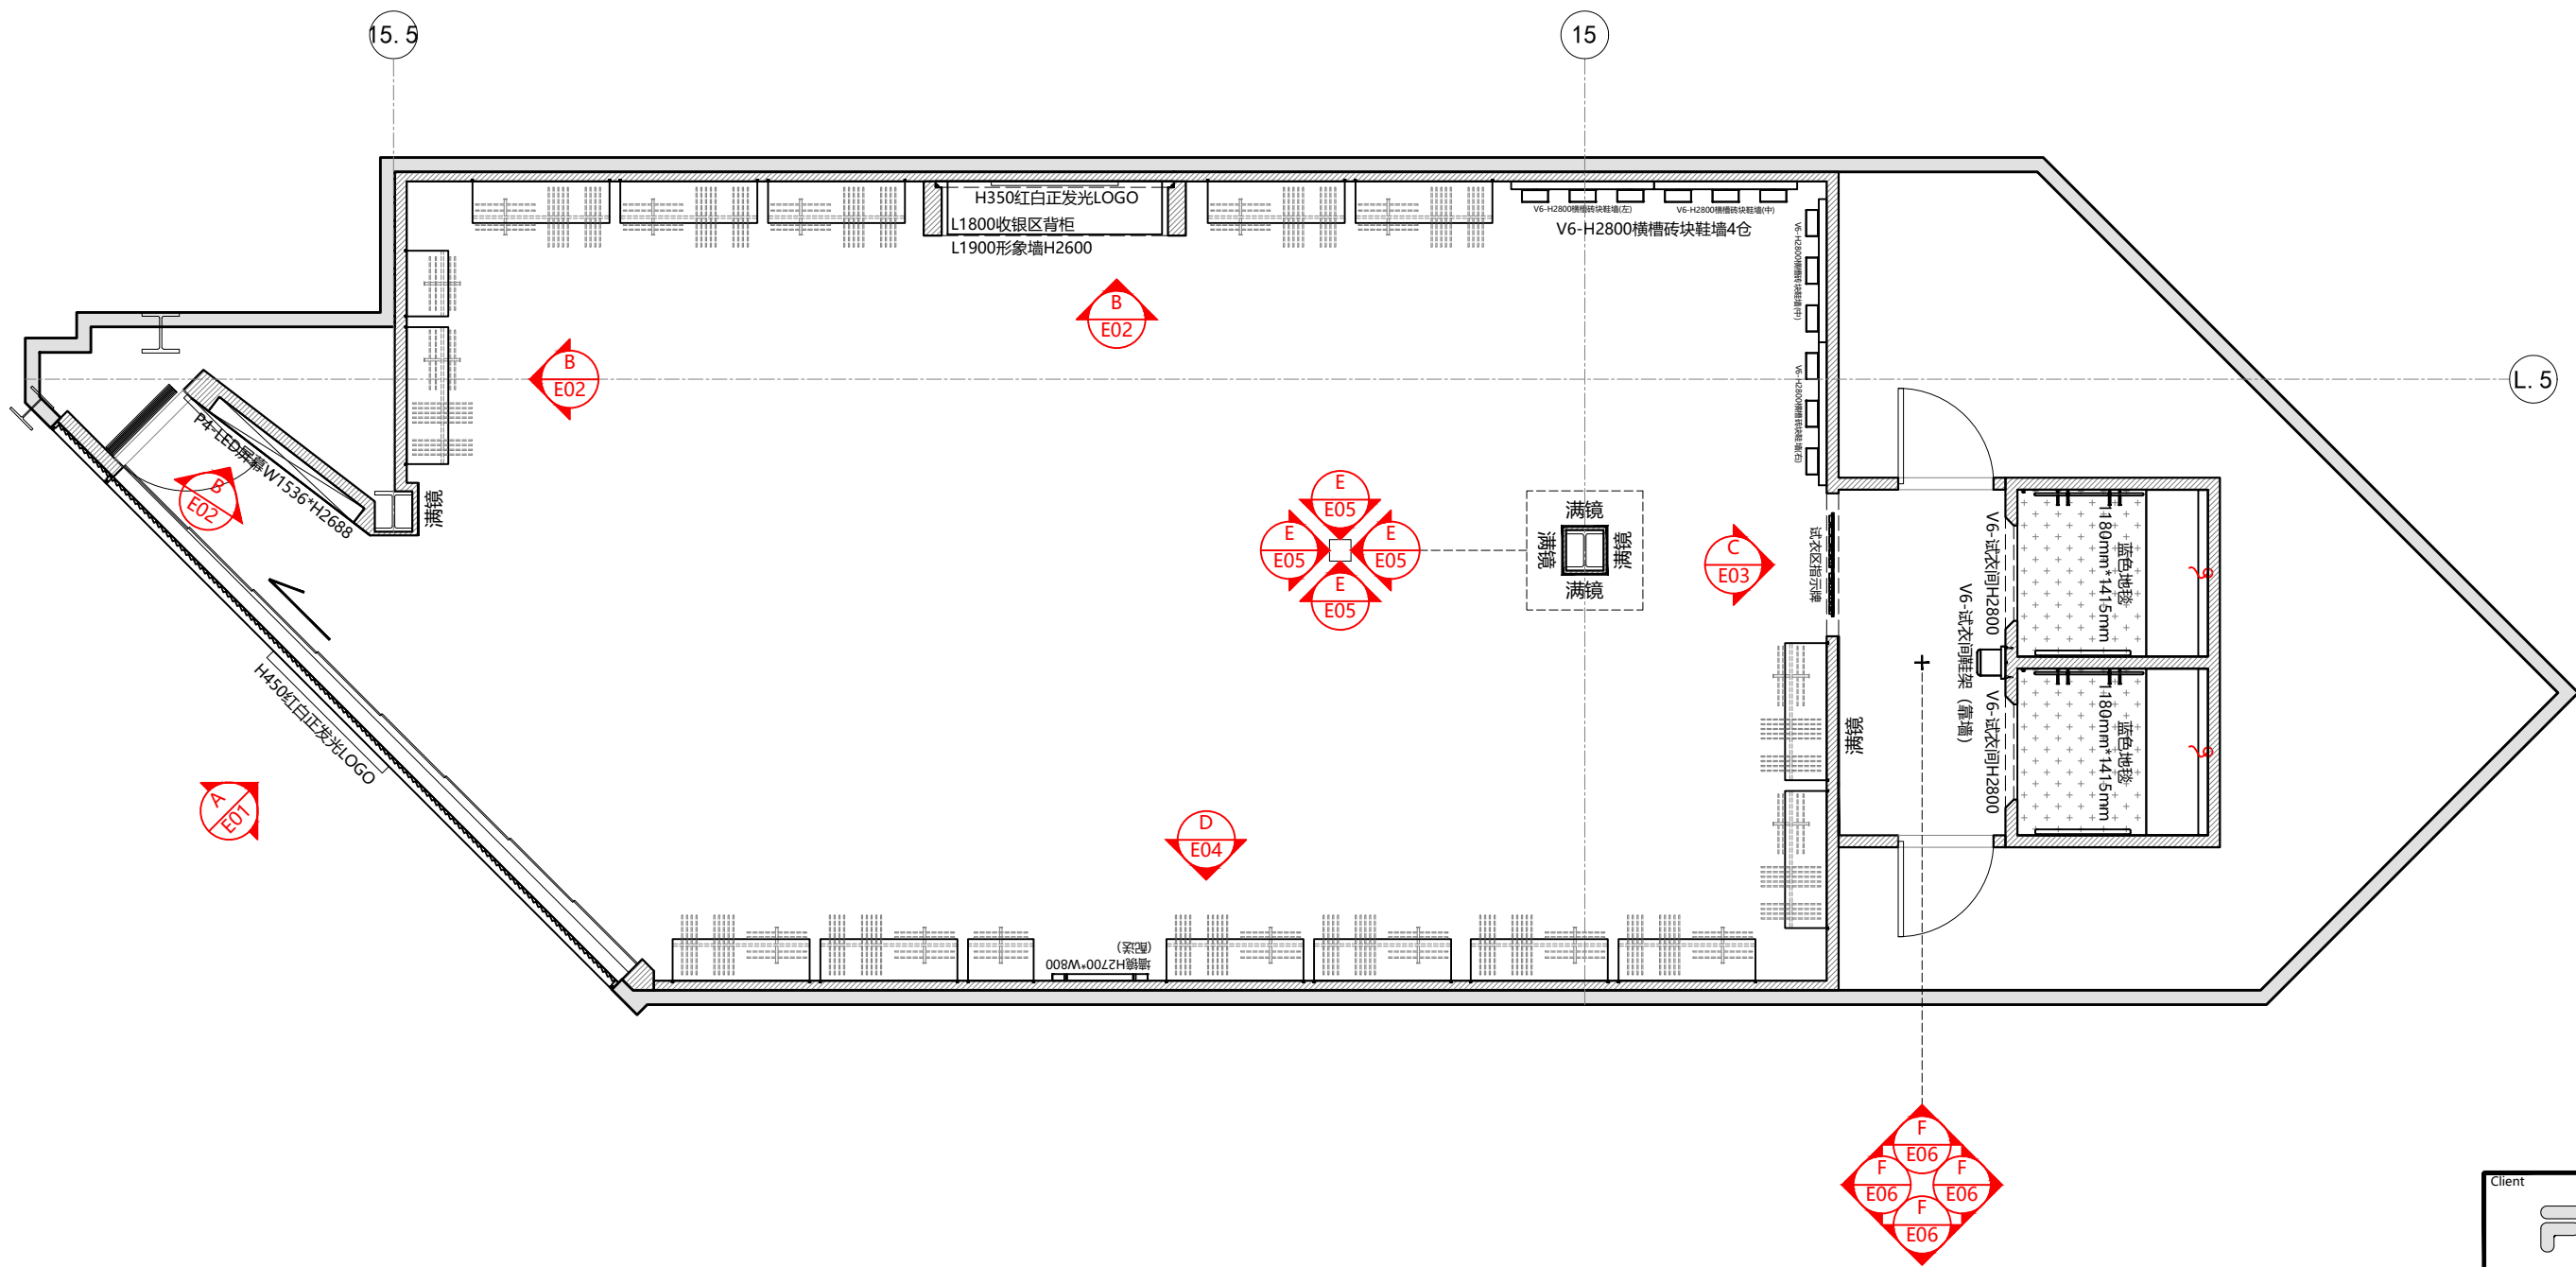

E00 Key layout
立面索引图 1:60

Client	
FILA	
Project Title	
澳門威尼斯人RMVFILA V6店	
Drawing Title	
立面索引图	
Address	
Date	Scale
2026-03-06	A3
Project No	Drawing No
	E00
厦门蓝海设计 XIAMEN LANHAI DESIGN TEL:86-592-5591896-218 FAX:86-592-5591107 Http://www.xmlhsj.net 地址:中国厦门嘉禾路392号国泰大厦7E	

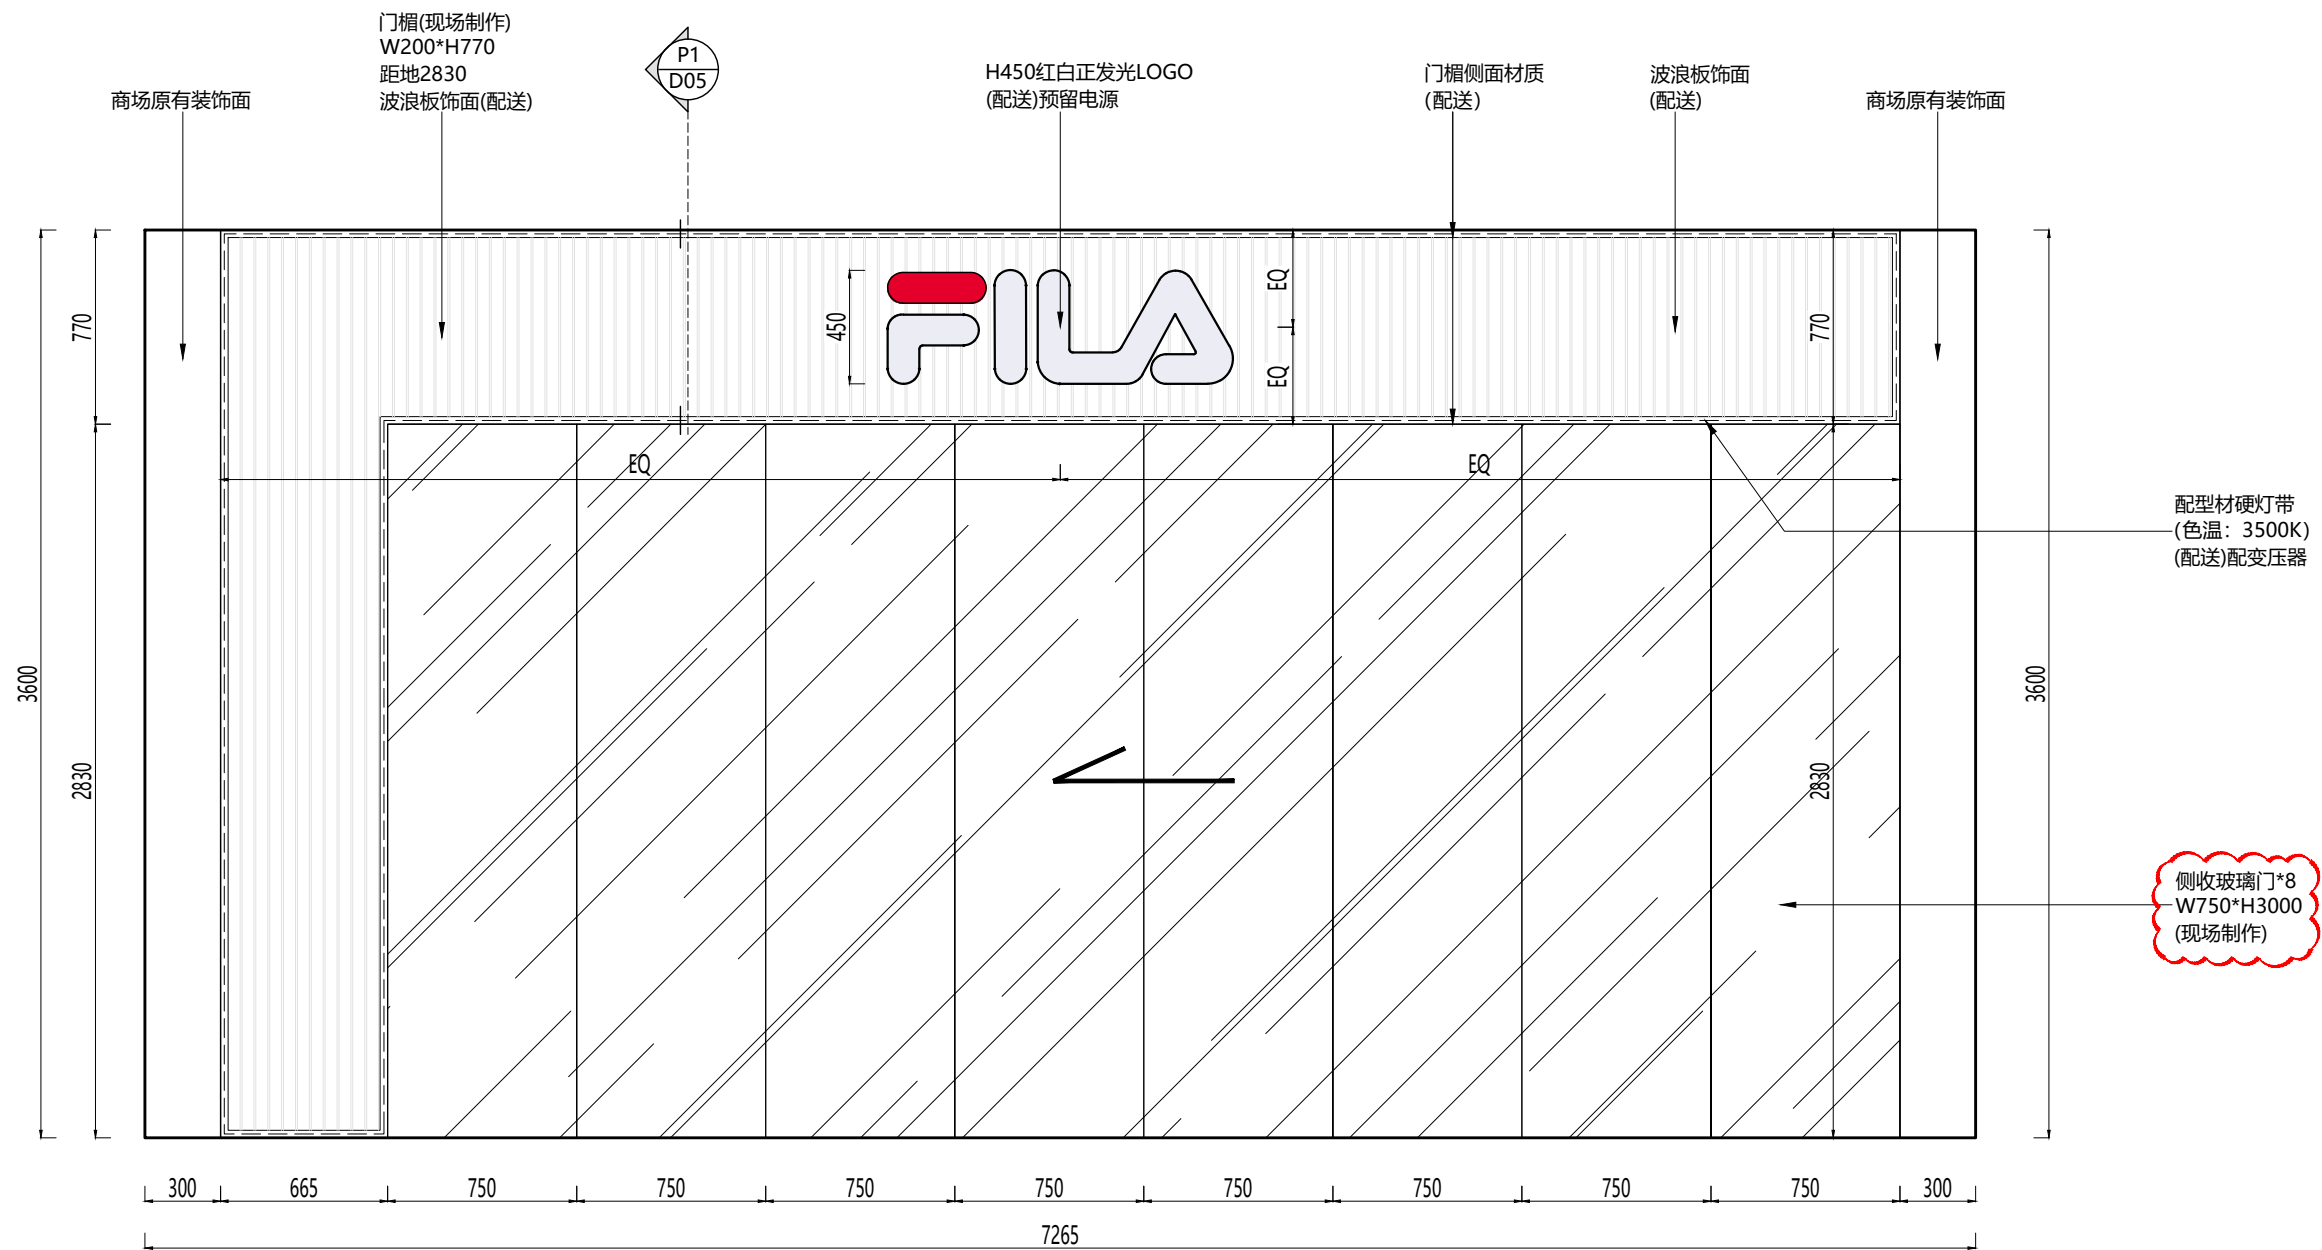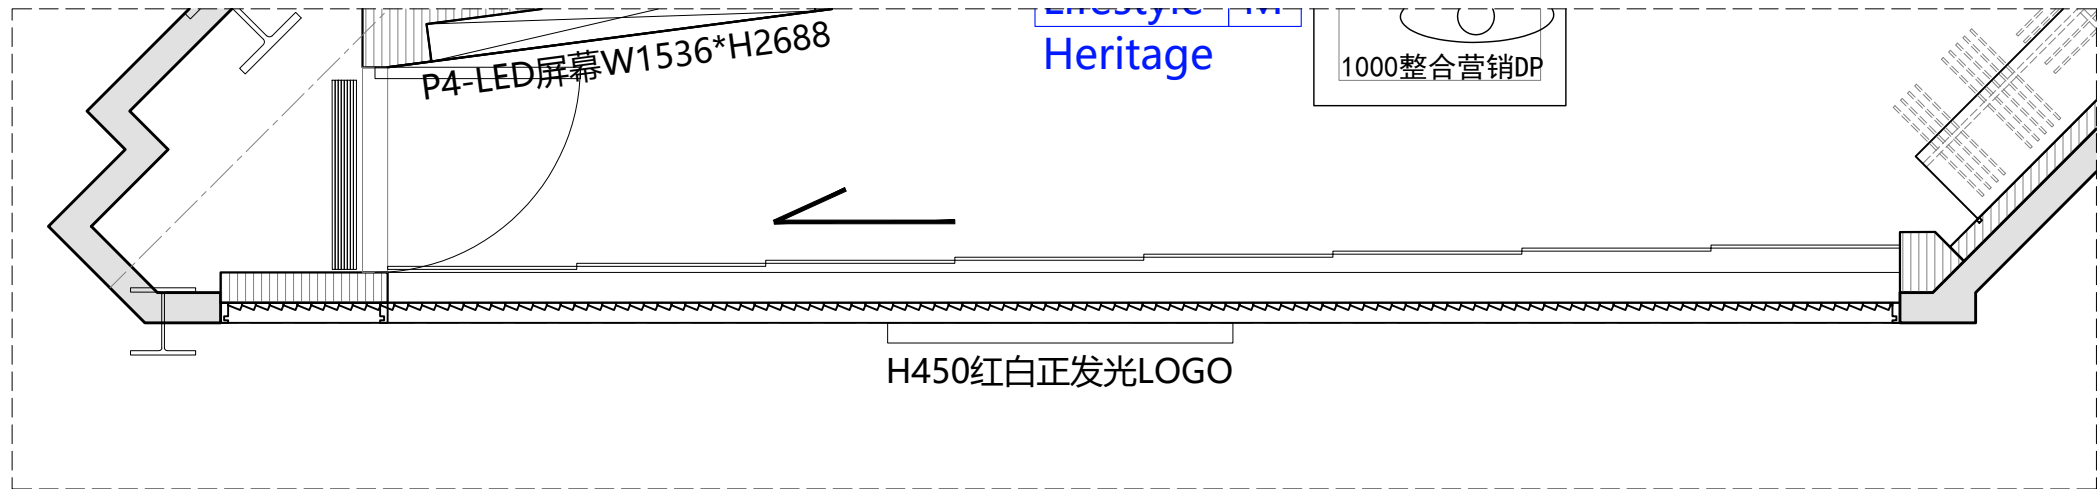

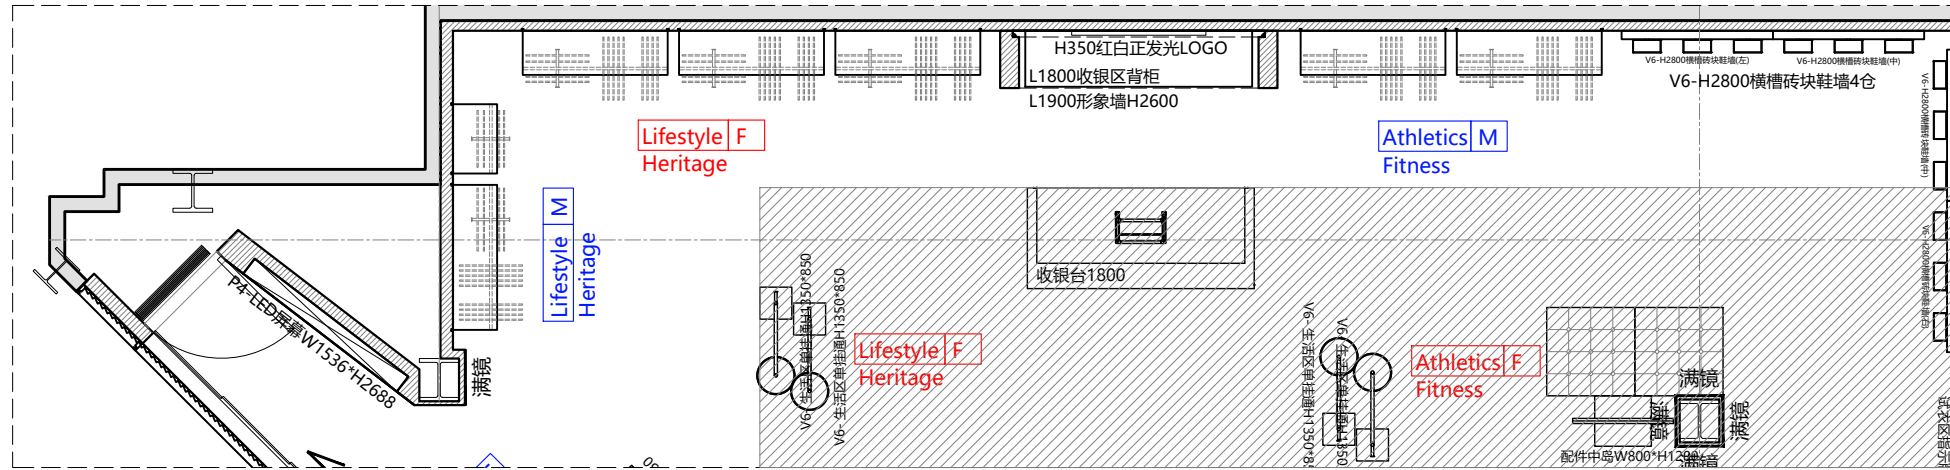

P4 LED屏幕(配送)
屏幕尺寸: W1536*H2688mm
开洞尺寸: W1540*H2692*
D150mm(含完成面)
洞口距地: 155mm
预留网线和插座/四周预埋阻燃板
比例: 9:16

门楣(现场制作)
W200*H770
距地2830
波浪板饰面(配送)

满铺银镜*1
W440*H2775
(现场制作)

靠墙板墙1.5仓
(配送)

二级吊顶线

靠墙板墙3仓
(配送)

服装板墙上下
墙体暗藏灯带
(现场制作)

软瓷
(配送)

H350红白
正发光LOGO
(配送)预留电源

形象墙暗藏
V22扇形霓虹灯带
(配送)

靠墙板墙2仓
(配送)

服装板墙上下
墙体暗藏灯带
(现场制作)


V6-H2800
横槽砖块鞋墙-2仓
(配送) 预留电源

有背景 (Explore)
SKU=10 Heritage-M

SKU=16 Heritage-F

有背景 (Explore)
SKU=12 Fitness-M

SHOES-SKU:36
V6-H2800横槽砖块鞋墙2仓


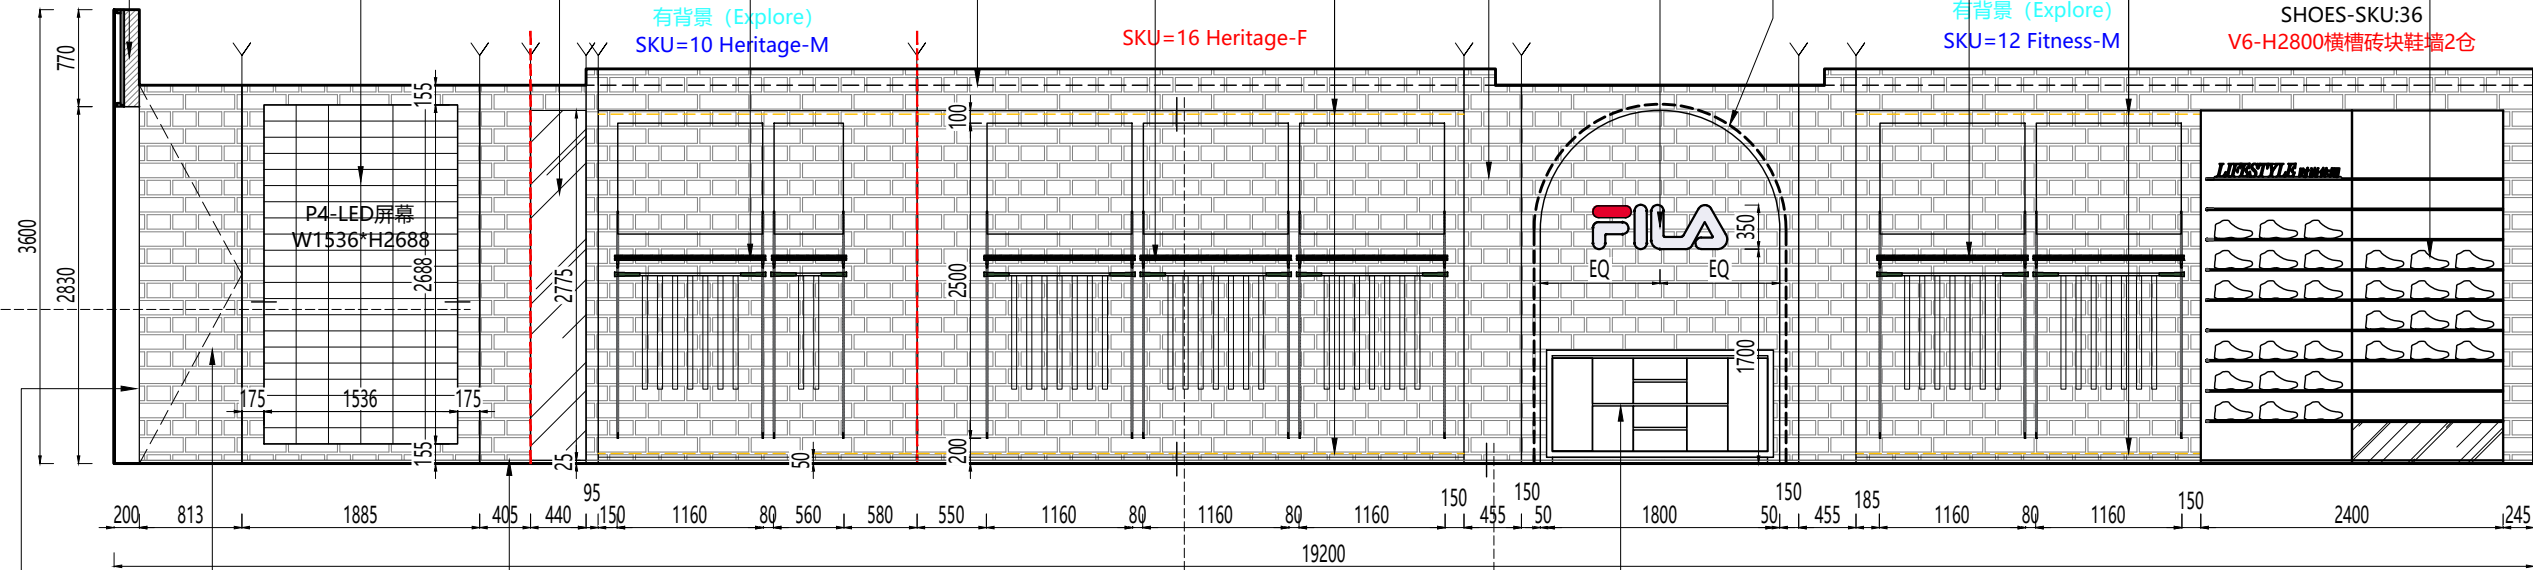




门楣侧面材质
(配送)

右外开暗门
(现场制作)
软瓷饰面(配送)
暗门开洞: W813*H3000



25mmL型
拉丝不锈钢
踢脚线 (配送)

L1800收银区背柜
(配送)

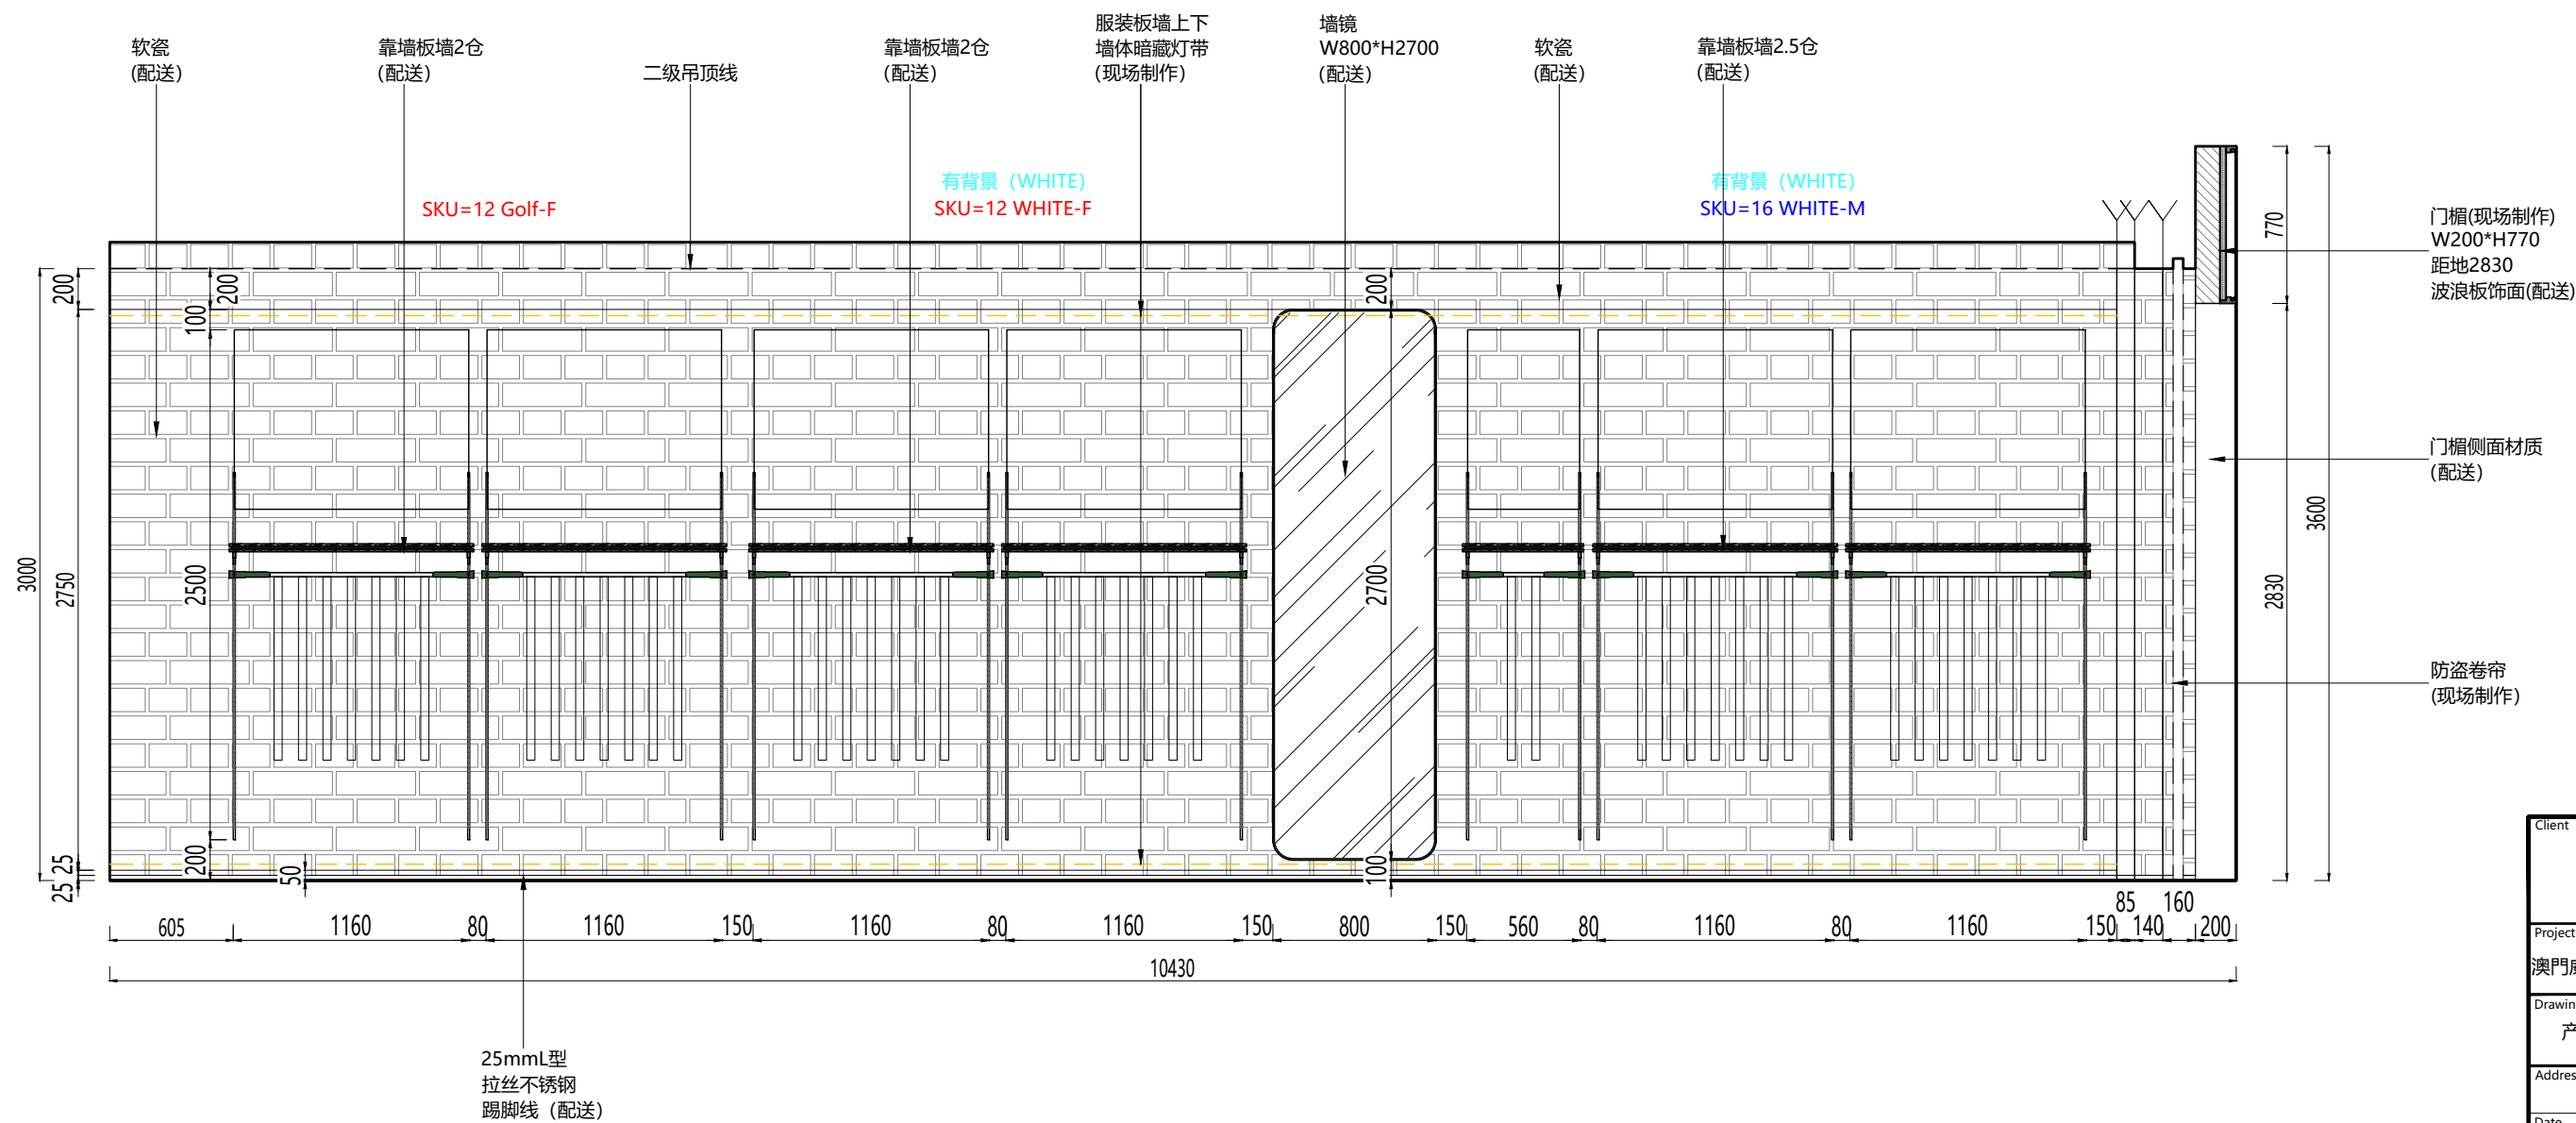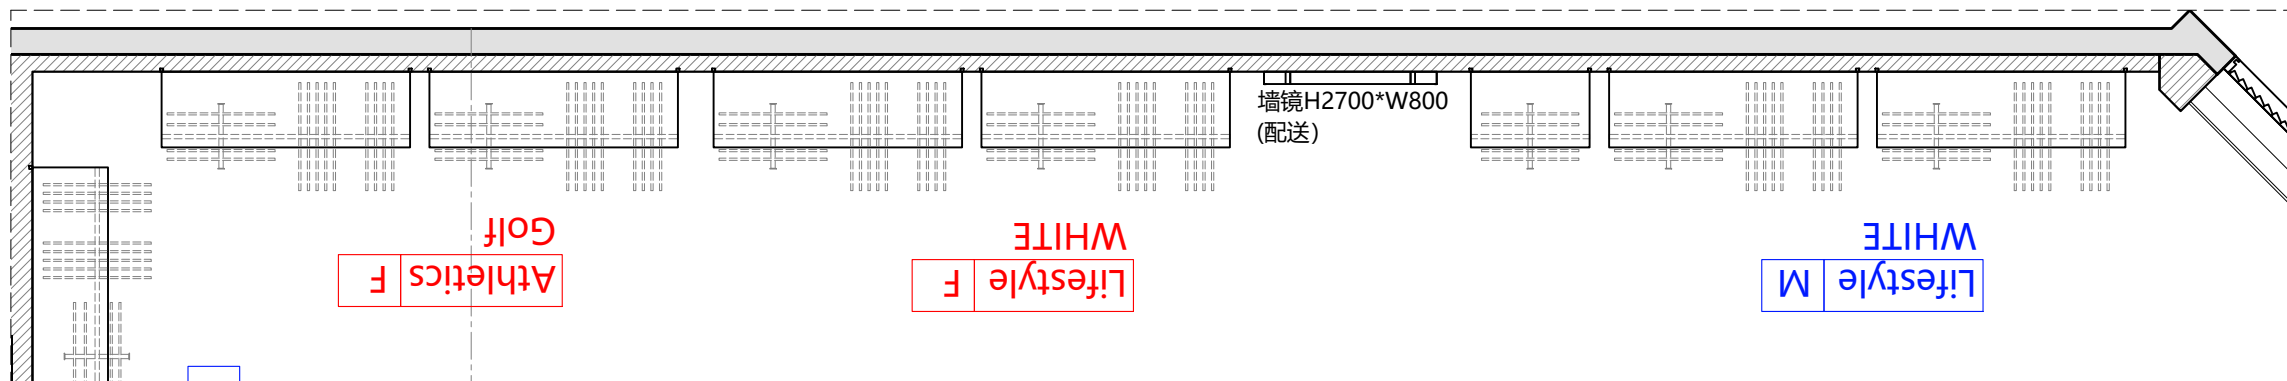


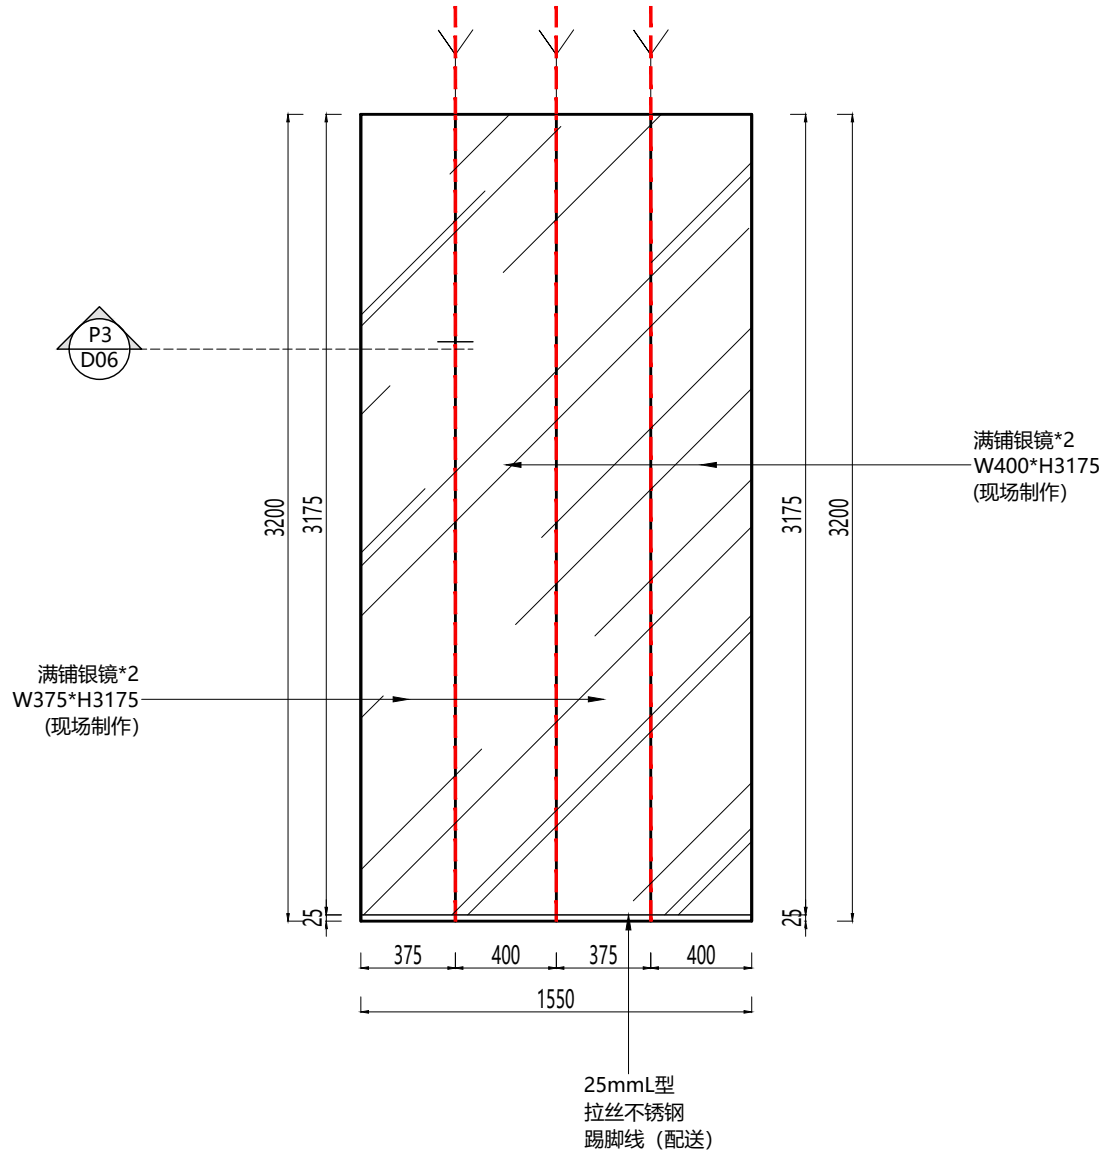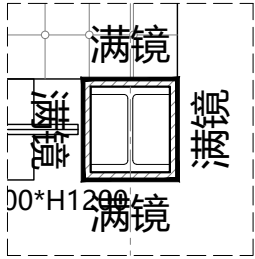


Client	
FILA	
Project Title	
澳門威尼斯人RMVFILA V6店	
Drawing Title	
产品陈列指引E立面图	
Address	
Date	Scale
2026-03-06	A3
Project No	Drawing No
	E05
厦门蓝海设计 XIAMEN LANHAI DESIGN TEL:86-592-5591896-218 FAX:86-592-5591107 Http://www.xmlhsj.net 地址:中国厦门嘉禾路392号国泰大厦7E	

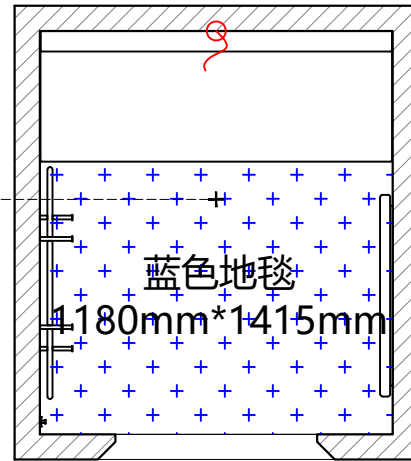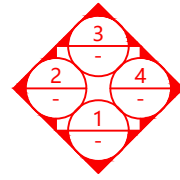

V6-试衣间H2800

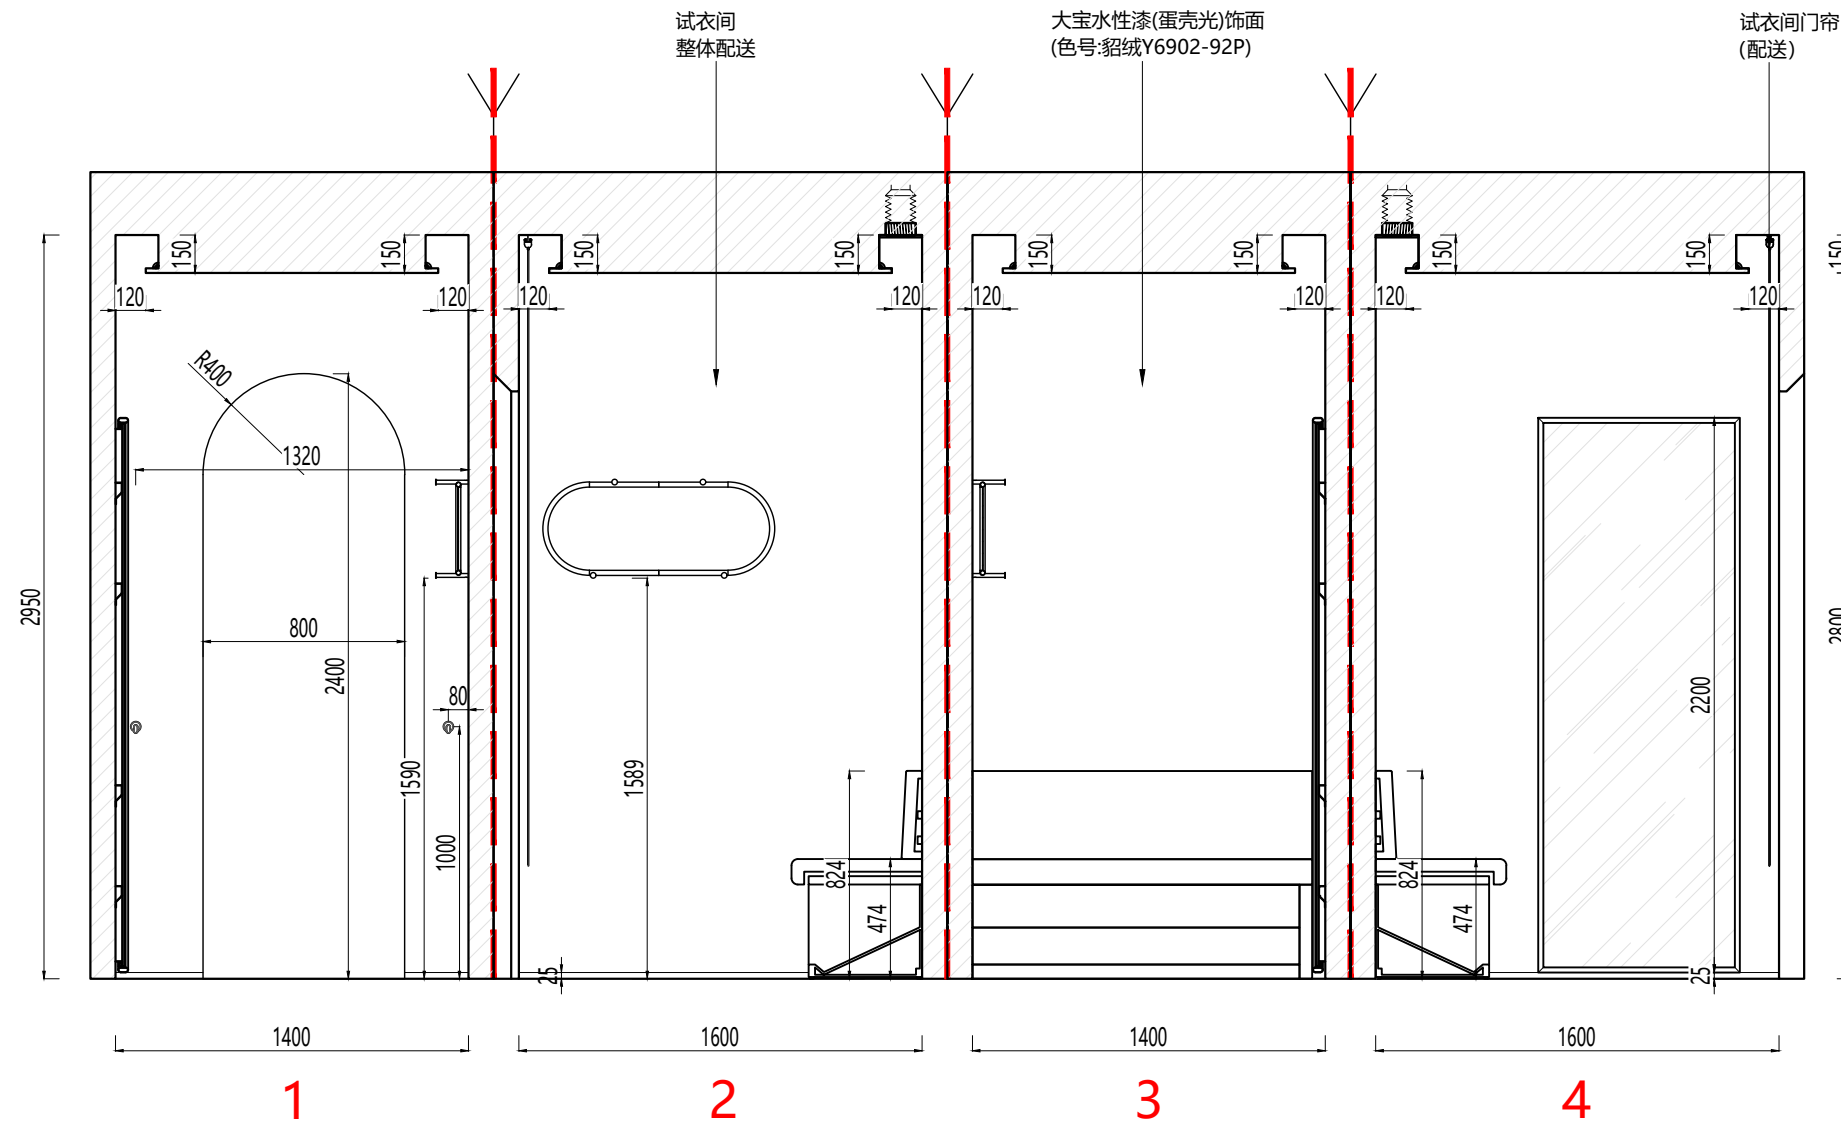


调整：试衣间窗帘挂钩位置更新至
门洞两侧，离墙距离80mm

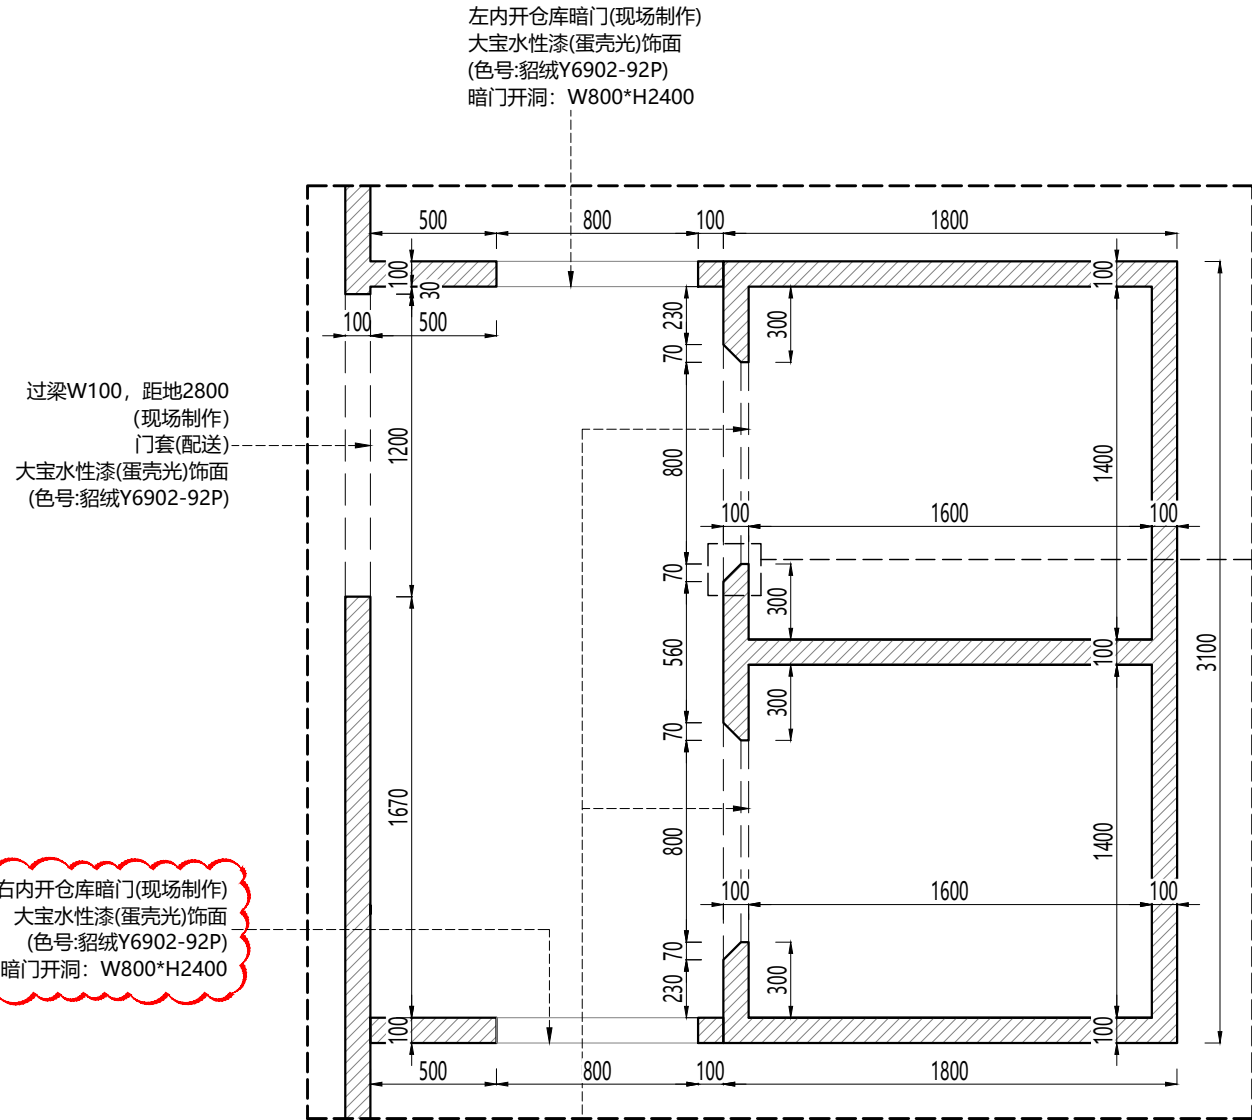


试衣间门套*2
(配送)


P1 V6试衣区尺寸图
Scale

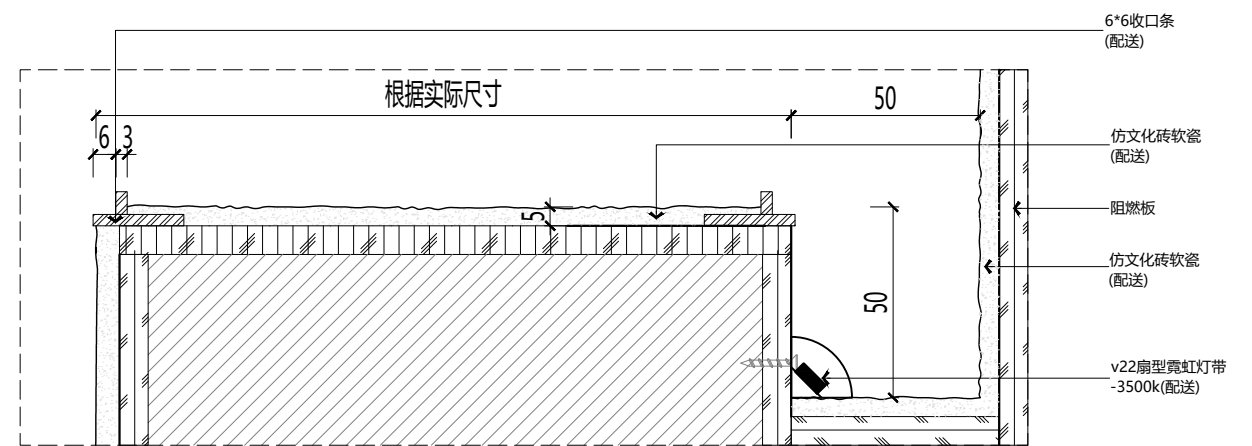

P2 剖面图
Scale

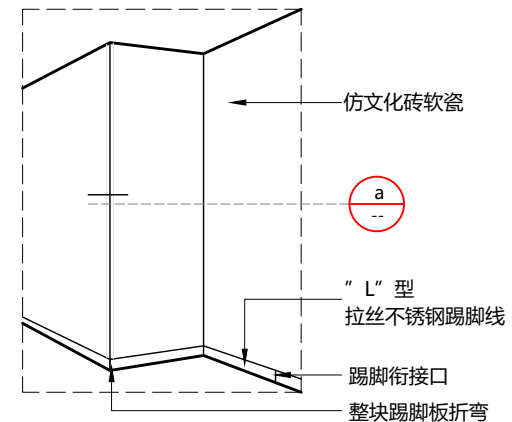


P3 剖面图
Scale

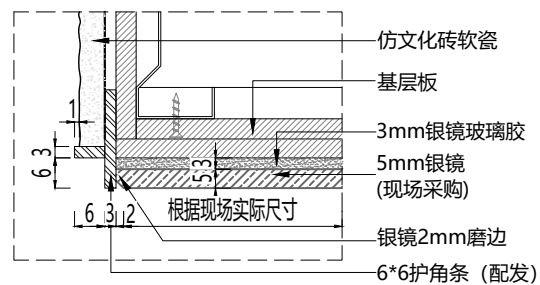


阳角节点:
仿文化砖软瓷与银镜对接

a1 剖面图
Scale

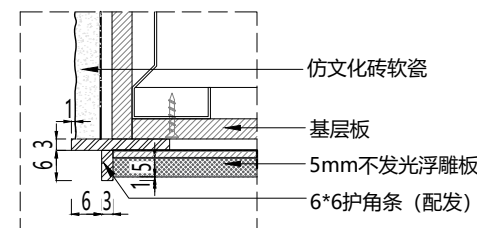

阳角节点:
仿文化砖软瓷与不发光浮雕板对接

a2 剖面图
Scale

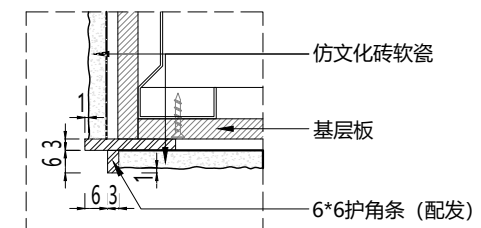

阳角节点:
仿文化砖软瓷与仿文化砖软瓷对接

a3 剖面图
Scale

Client
FILA

Project Title
澳門威尼斯人RMVFILA V6店

Drawing Title
新建隔墙大样图

Address




Date
2026-03-06

Scale
A3

Project No



Drawing No
D01

厦门蓝海设计
XIAMEN LANHAI DESIGN
TEL:86-592-5591896-218
FAX:86-592-5591107
Http://www.xmlhsj.net
地址:中国厦门嘉禾路392号国泰大厦7E

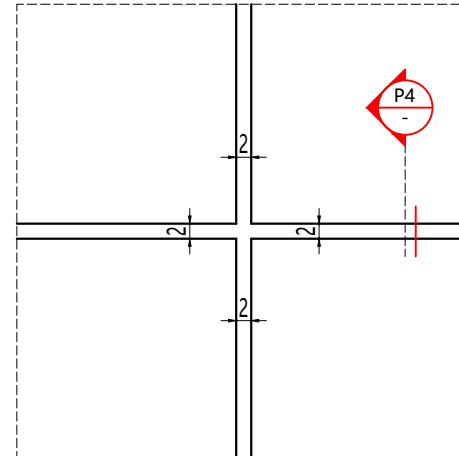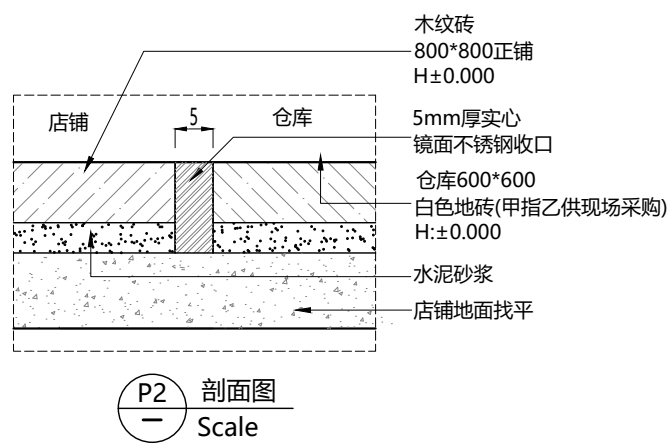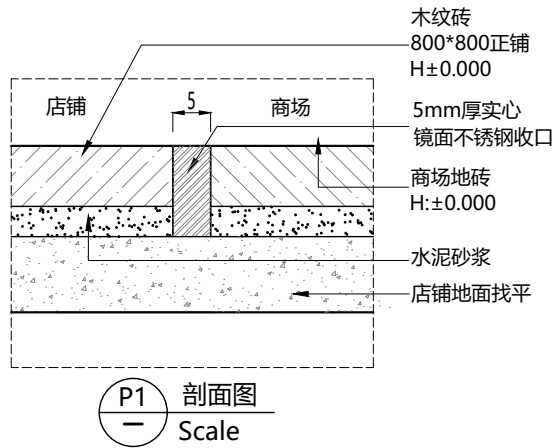

木纹砖拼缝节点


P3 剖面图
Scale

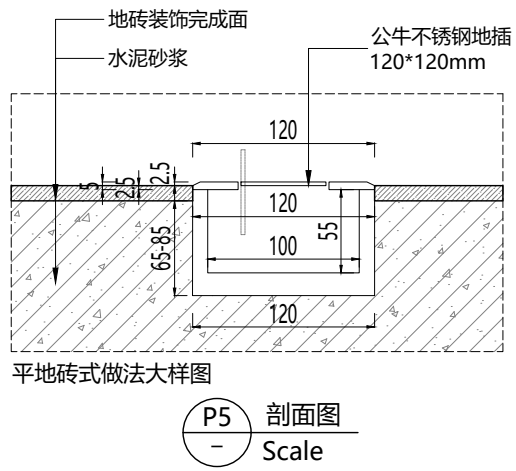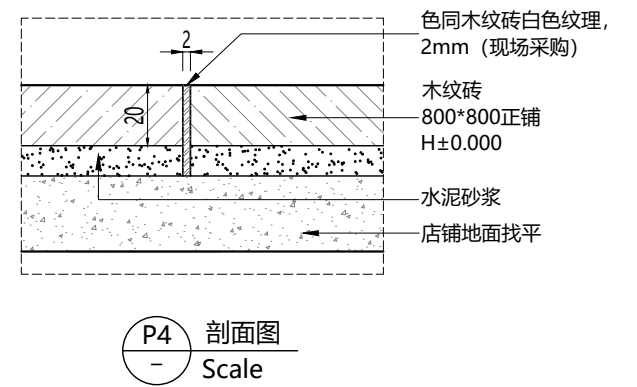


注：地面地插均为隐藏式地插。




Client	
FILA	
Project Title	
澳門威尼斯人RMVFILA V6店	
Drawing Title	
地坪大样图	
Address	
Date	Scale
2026-03-06	A3
Project No	Drawing No
	D02
厦门蓝海设计 XIAMEN LANHAI DESIGN TEL:86-592-5591896-218 FAX:86-592-5591107 Http://www.xmlhsj.net 地址:中国厦门嘉禾路392号国泰大厦7E	

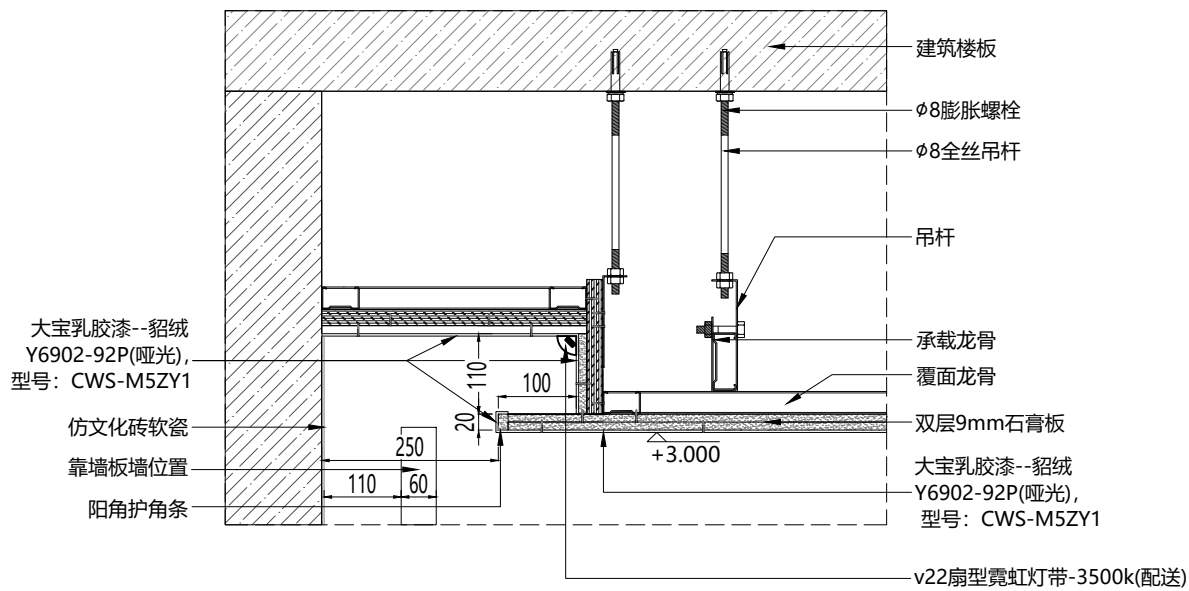


P1 剖面图
— Scale

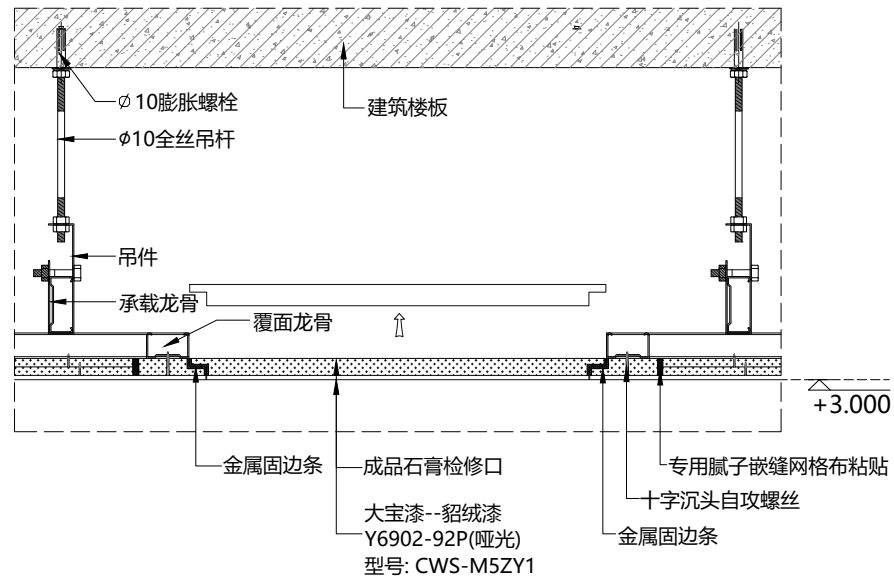


2 剖面图
— Scale

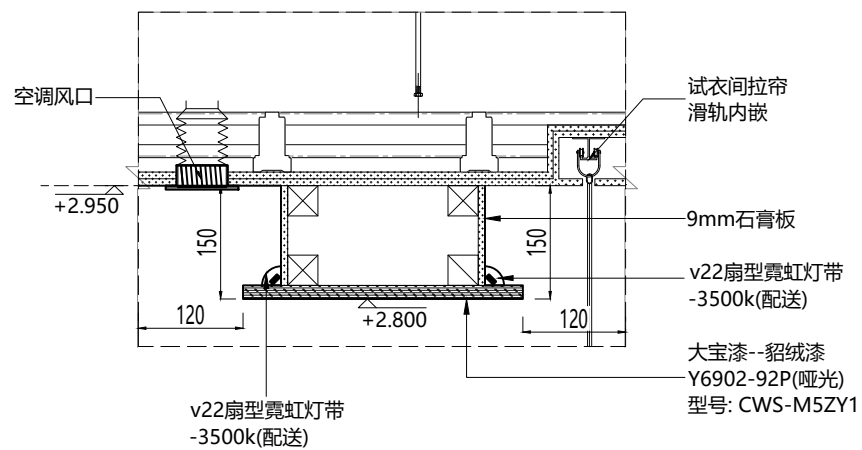

P3 剖面图
— Scale

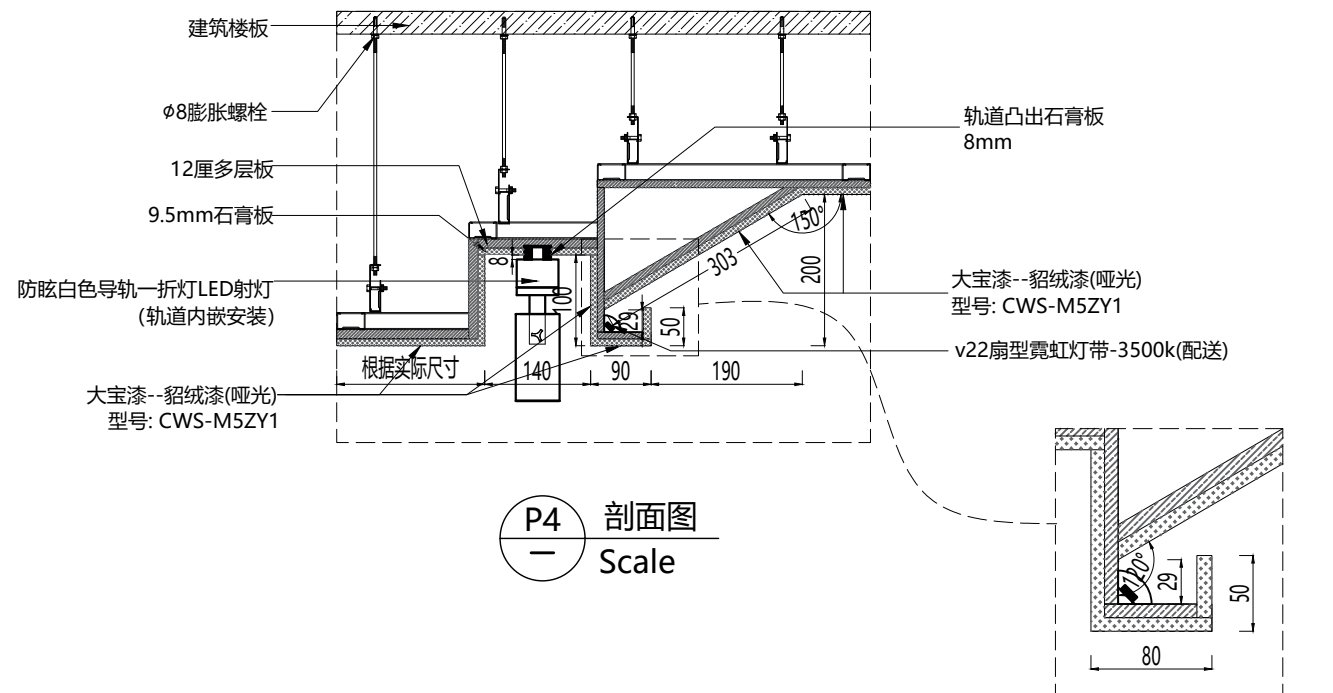


P4 剖面图
— Scale

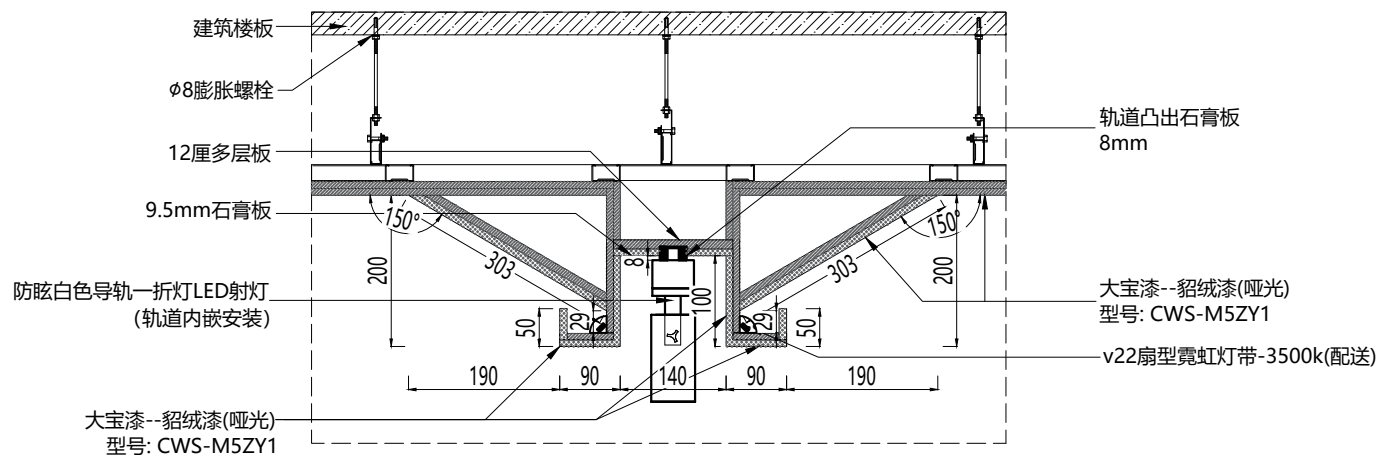


P5 剖面图
— Scale

Client	
FILA	
Project Title	
澳門威尼斯人RMVFILA V6店	
Drawing Title	
天花造型大样图 (一)	
Address	
Date	Scale
2026-03-06	A3
Project No	Drawing No
	D03
厦门蓝海设计 XIAMEN LANHAI DESIGN TEL:86-592-5591896-218 FAX:86-592-5591107 Http://www.xmlhsj.net 地址:中国厦门嘉禾路392号国泰大厦7E	

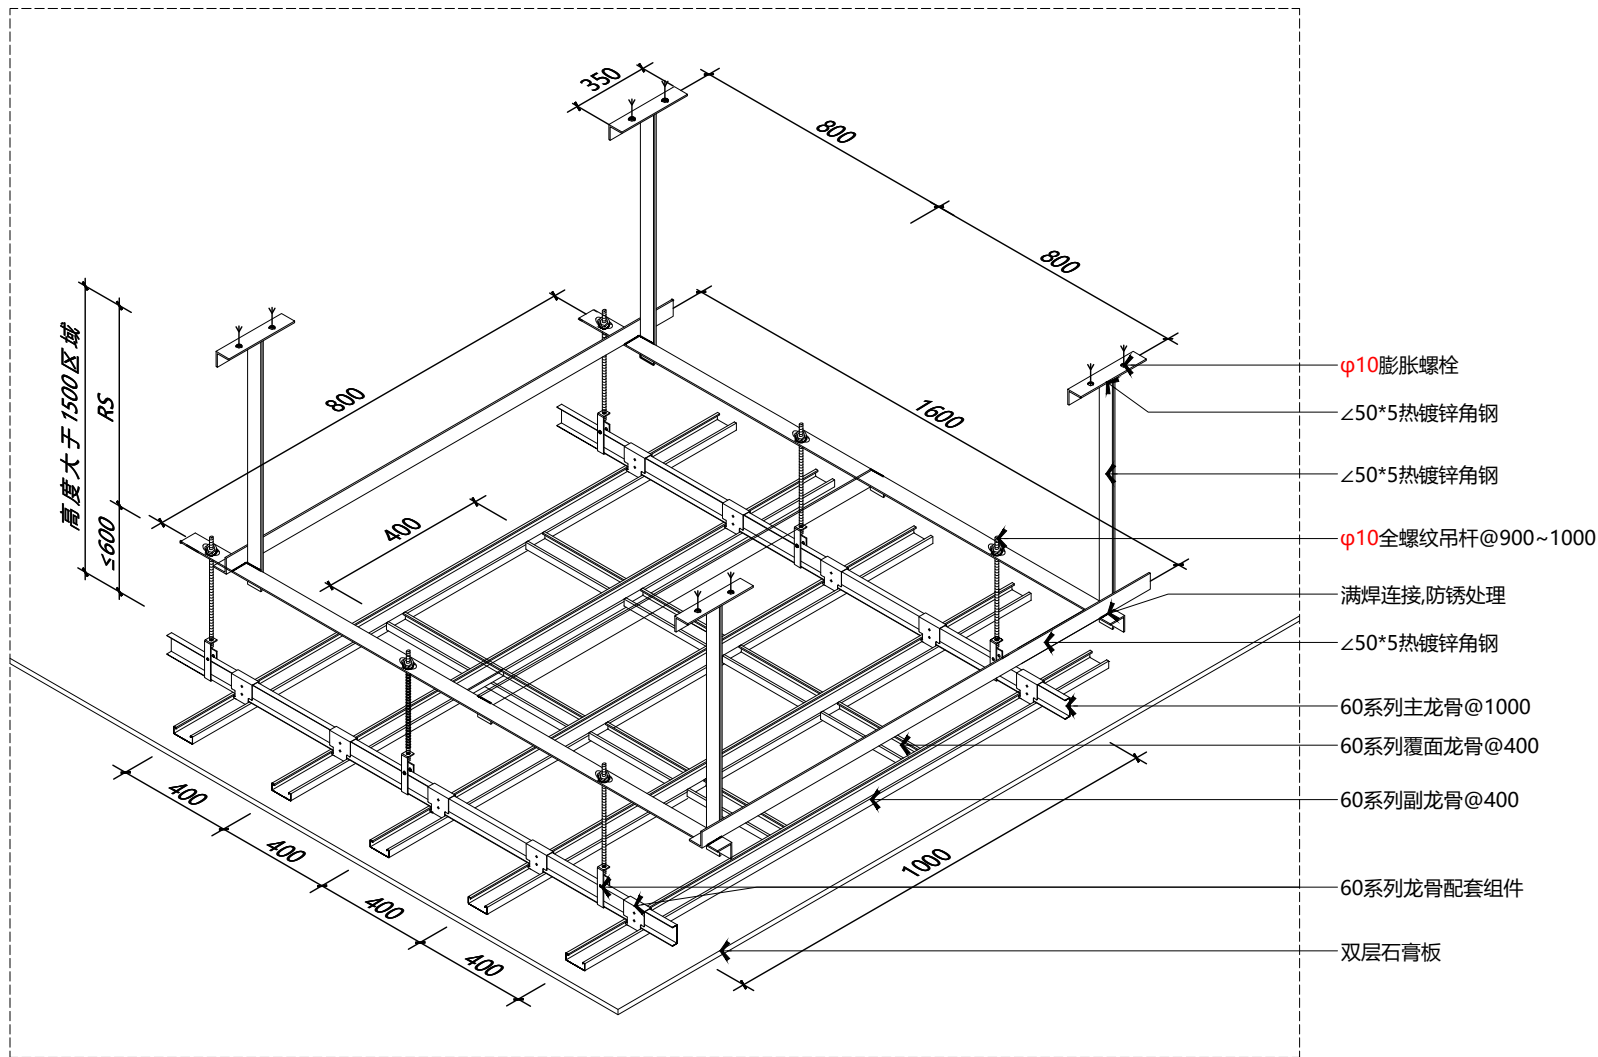

吊顶内部钢结构转换层详图-01


注：吊顶高度超过2.5米时需设置钢结构转换层，为避免对店铺分隔墙体损坏，在满足受力条件下，转换层可不往墙上做固定。

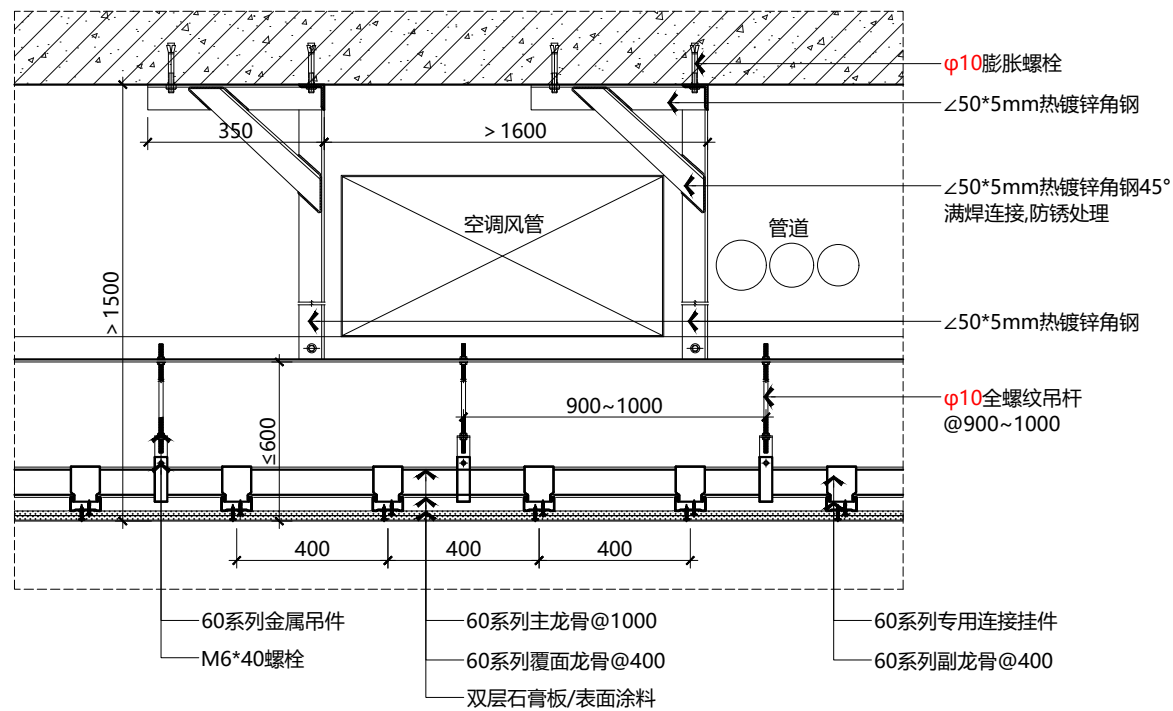


吊顶内部钢结构转换层详图-02

注：主龙骨为60系列可上人龙骨，厚度不小于1.2毫米；
间距不大于800，靠墙靠边300内应有主龙骨；
检修口尺寸500*500，检修口四周龙骨吊杆加固，重要设备处均应设备检修口；
吊杆长度大于1500需加装反支承；


Client	
FILA	
Project Title	
澳門威尼斯人RMVFILA V6店	
Drawing Title	
天花造型大样图 (二)	
Address	
Date	Scale
2026-03-06	A3
Project No	Drawing No
	D04
厦门蓝海设计 XIAMEN LANHAI DESIGN TEL:86-592-5591896-218 FAX:86-592-5591107 Http://www.xmlhsj.net 地址:中国厦门嘉禾路392号国泰大厦7E	

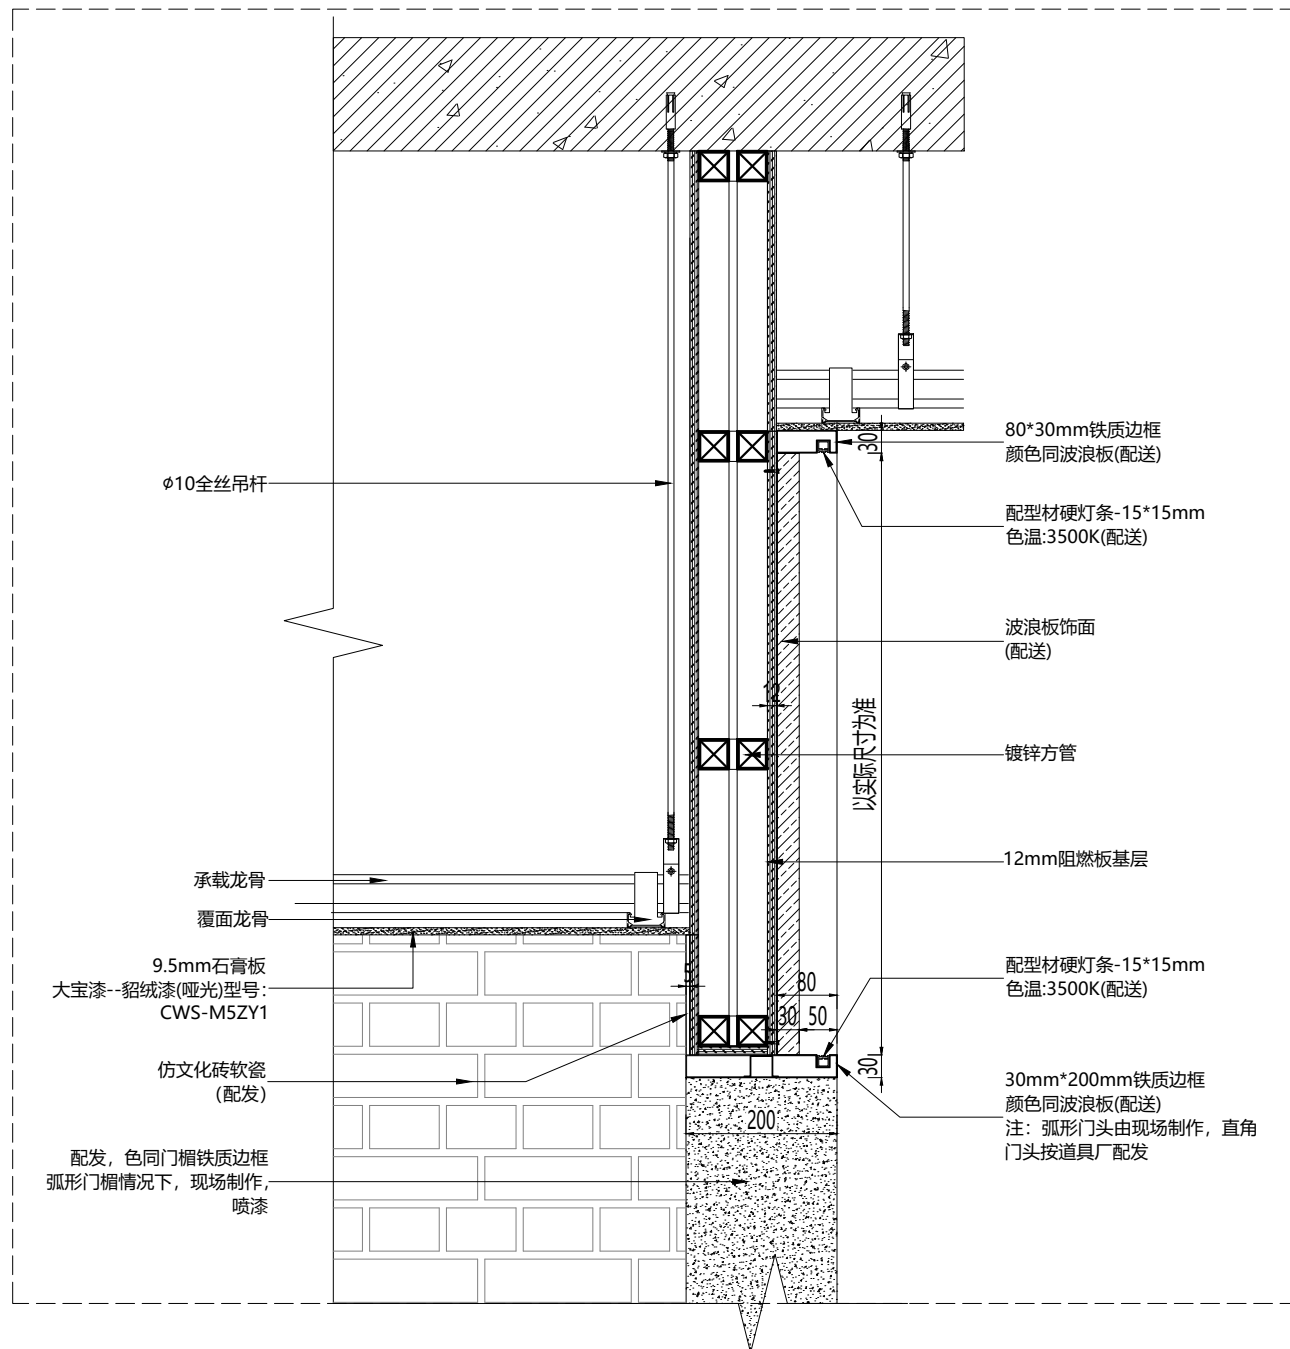

P1 剖面图
Scale

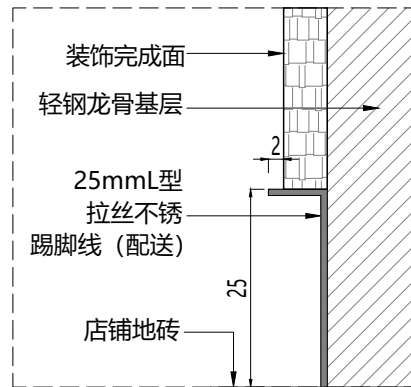

P2 剖面图
Scale

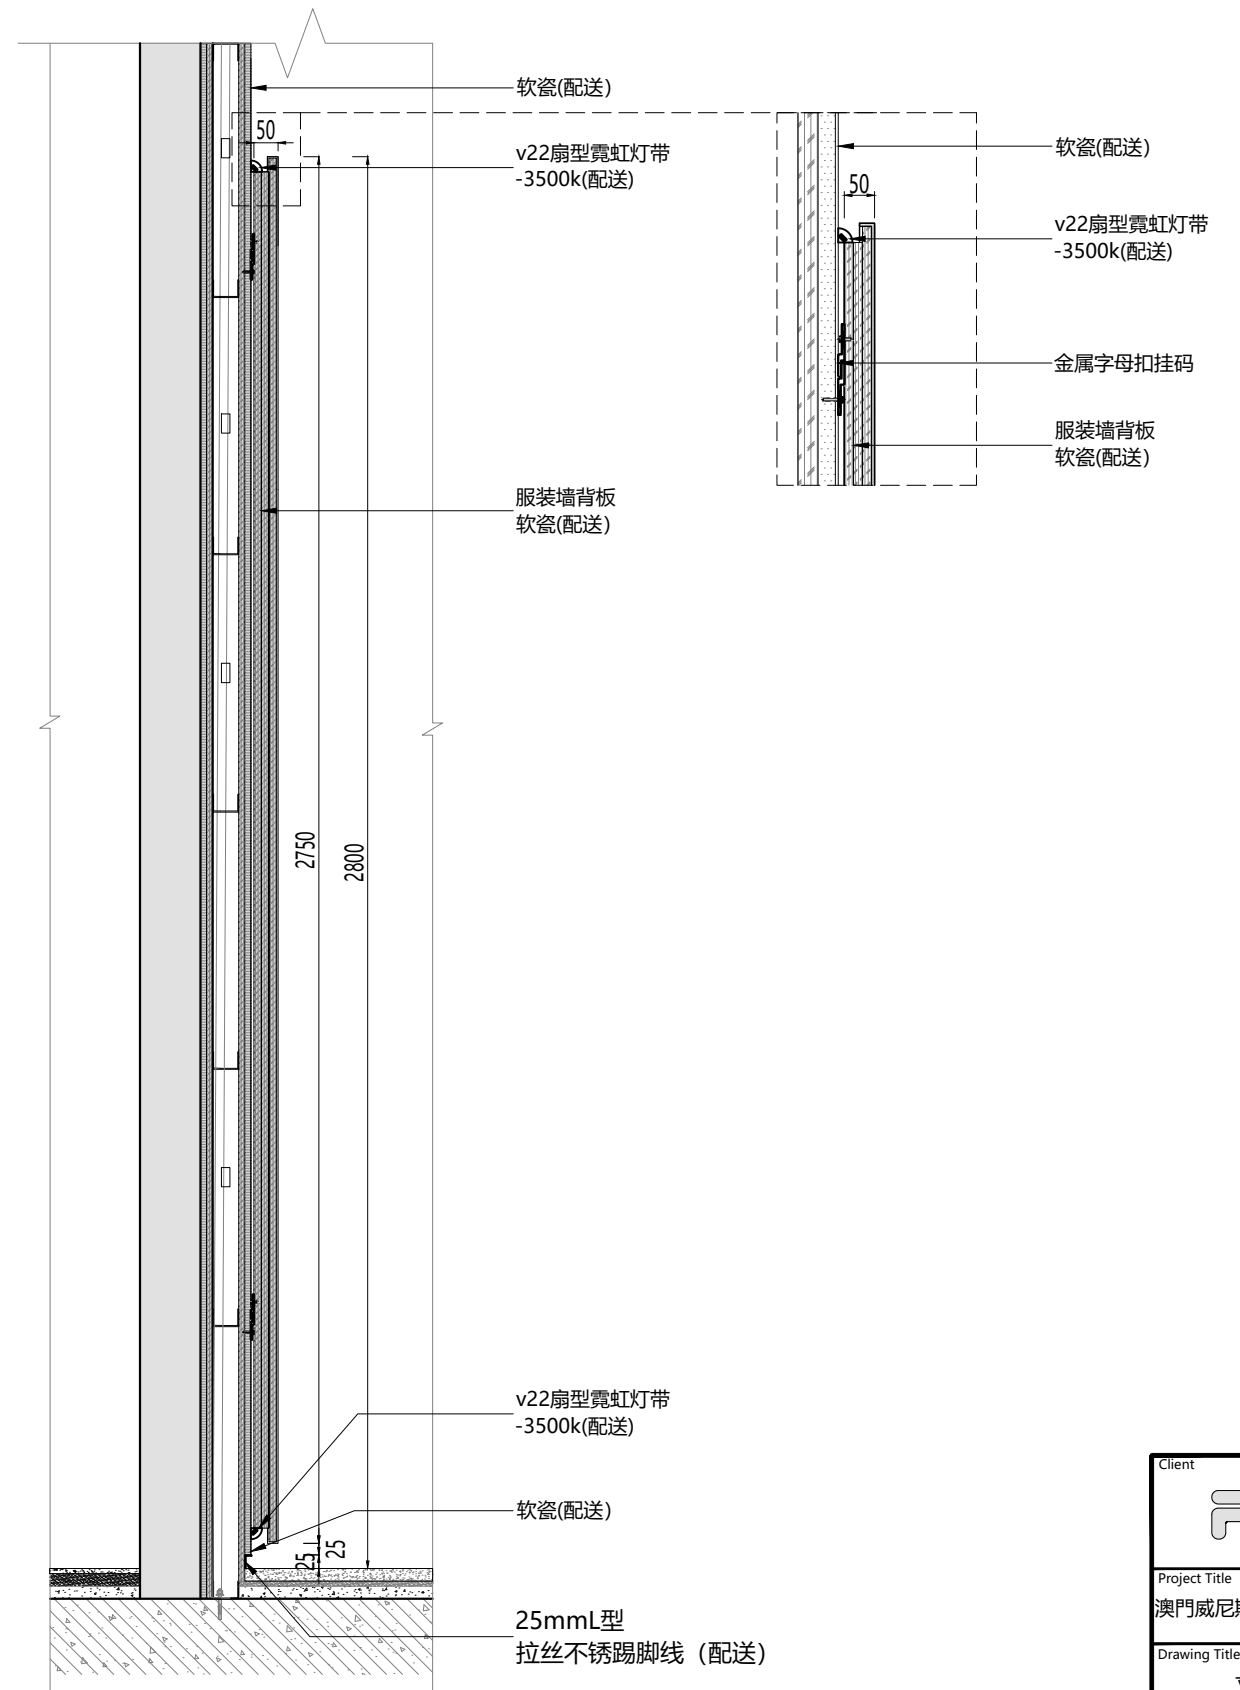

P3 剖面图
Scale

Client	
FILA	
Project Title	
澳門威尼斯人RMVFILA V6店	
Drawing Title	
立面大样图	
Address	
Date	Scale
2026-03-06	A3
Project No	Drawing No
	D05
厦门蓝海设计 XIAMEN LANHAI DESIGN	
TEL:86-592-5591896-218	
FAX:86-592-5591107	
Http://www.xmlhsj.net	
地址:中国厦门嘉禾路392号国泰大厦7E	

A3 420*297